





Plan	Uitsnede	Coörd.	Datum	Revisie	Omschrijving wijziging
Onderwerp	0330	I	5-1-17	RP_02	
Ontwerper	B	L	7-11-16	RP_04	Revisie MBG 0 309 e.o.
Status	Expositie	G	18-6-15	Martin Jacobs	Revisie van tekenen en brancheringstekeningen
Gebouwnaam	De Bruingebouw	Origineel tekening			J.W. v.d. Vliet
Onderwerp	Plattegrond	Bestandstaand			0724800_3030.dwg
	Begane grond	Landw. ontwerp			0724800_3030.dwg
		Arch.			12-1-11
		Revisie			12-1-11
		Van den Broek			Versie 7
		0724800_3030			
		Papierformaat	A0	Schaal	1:150



Universitaire Bestuursdienst

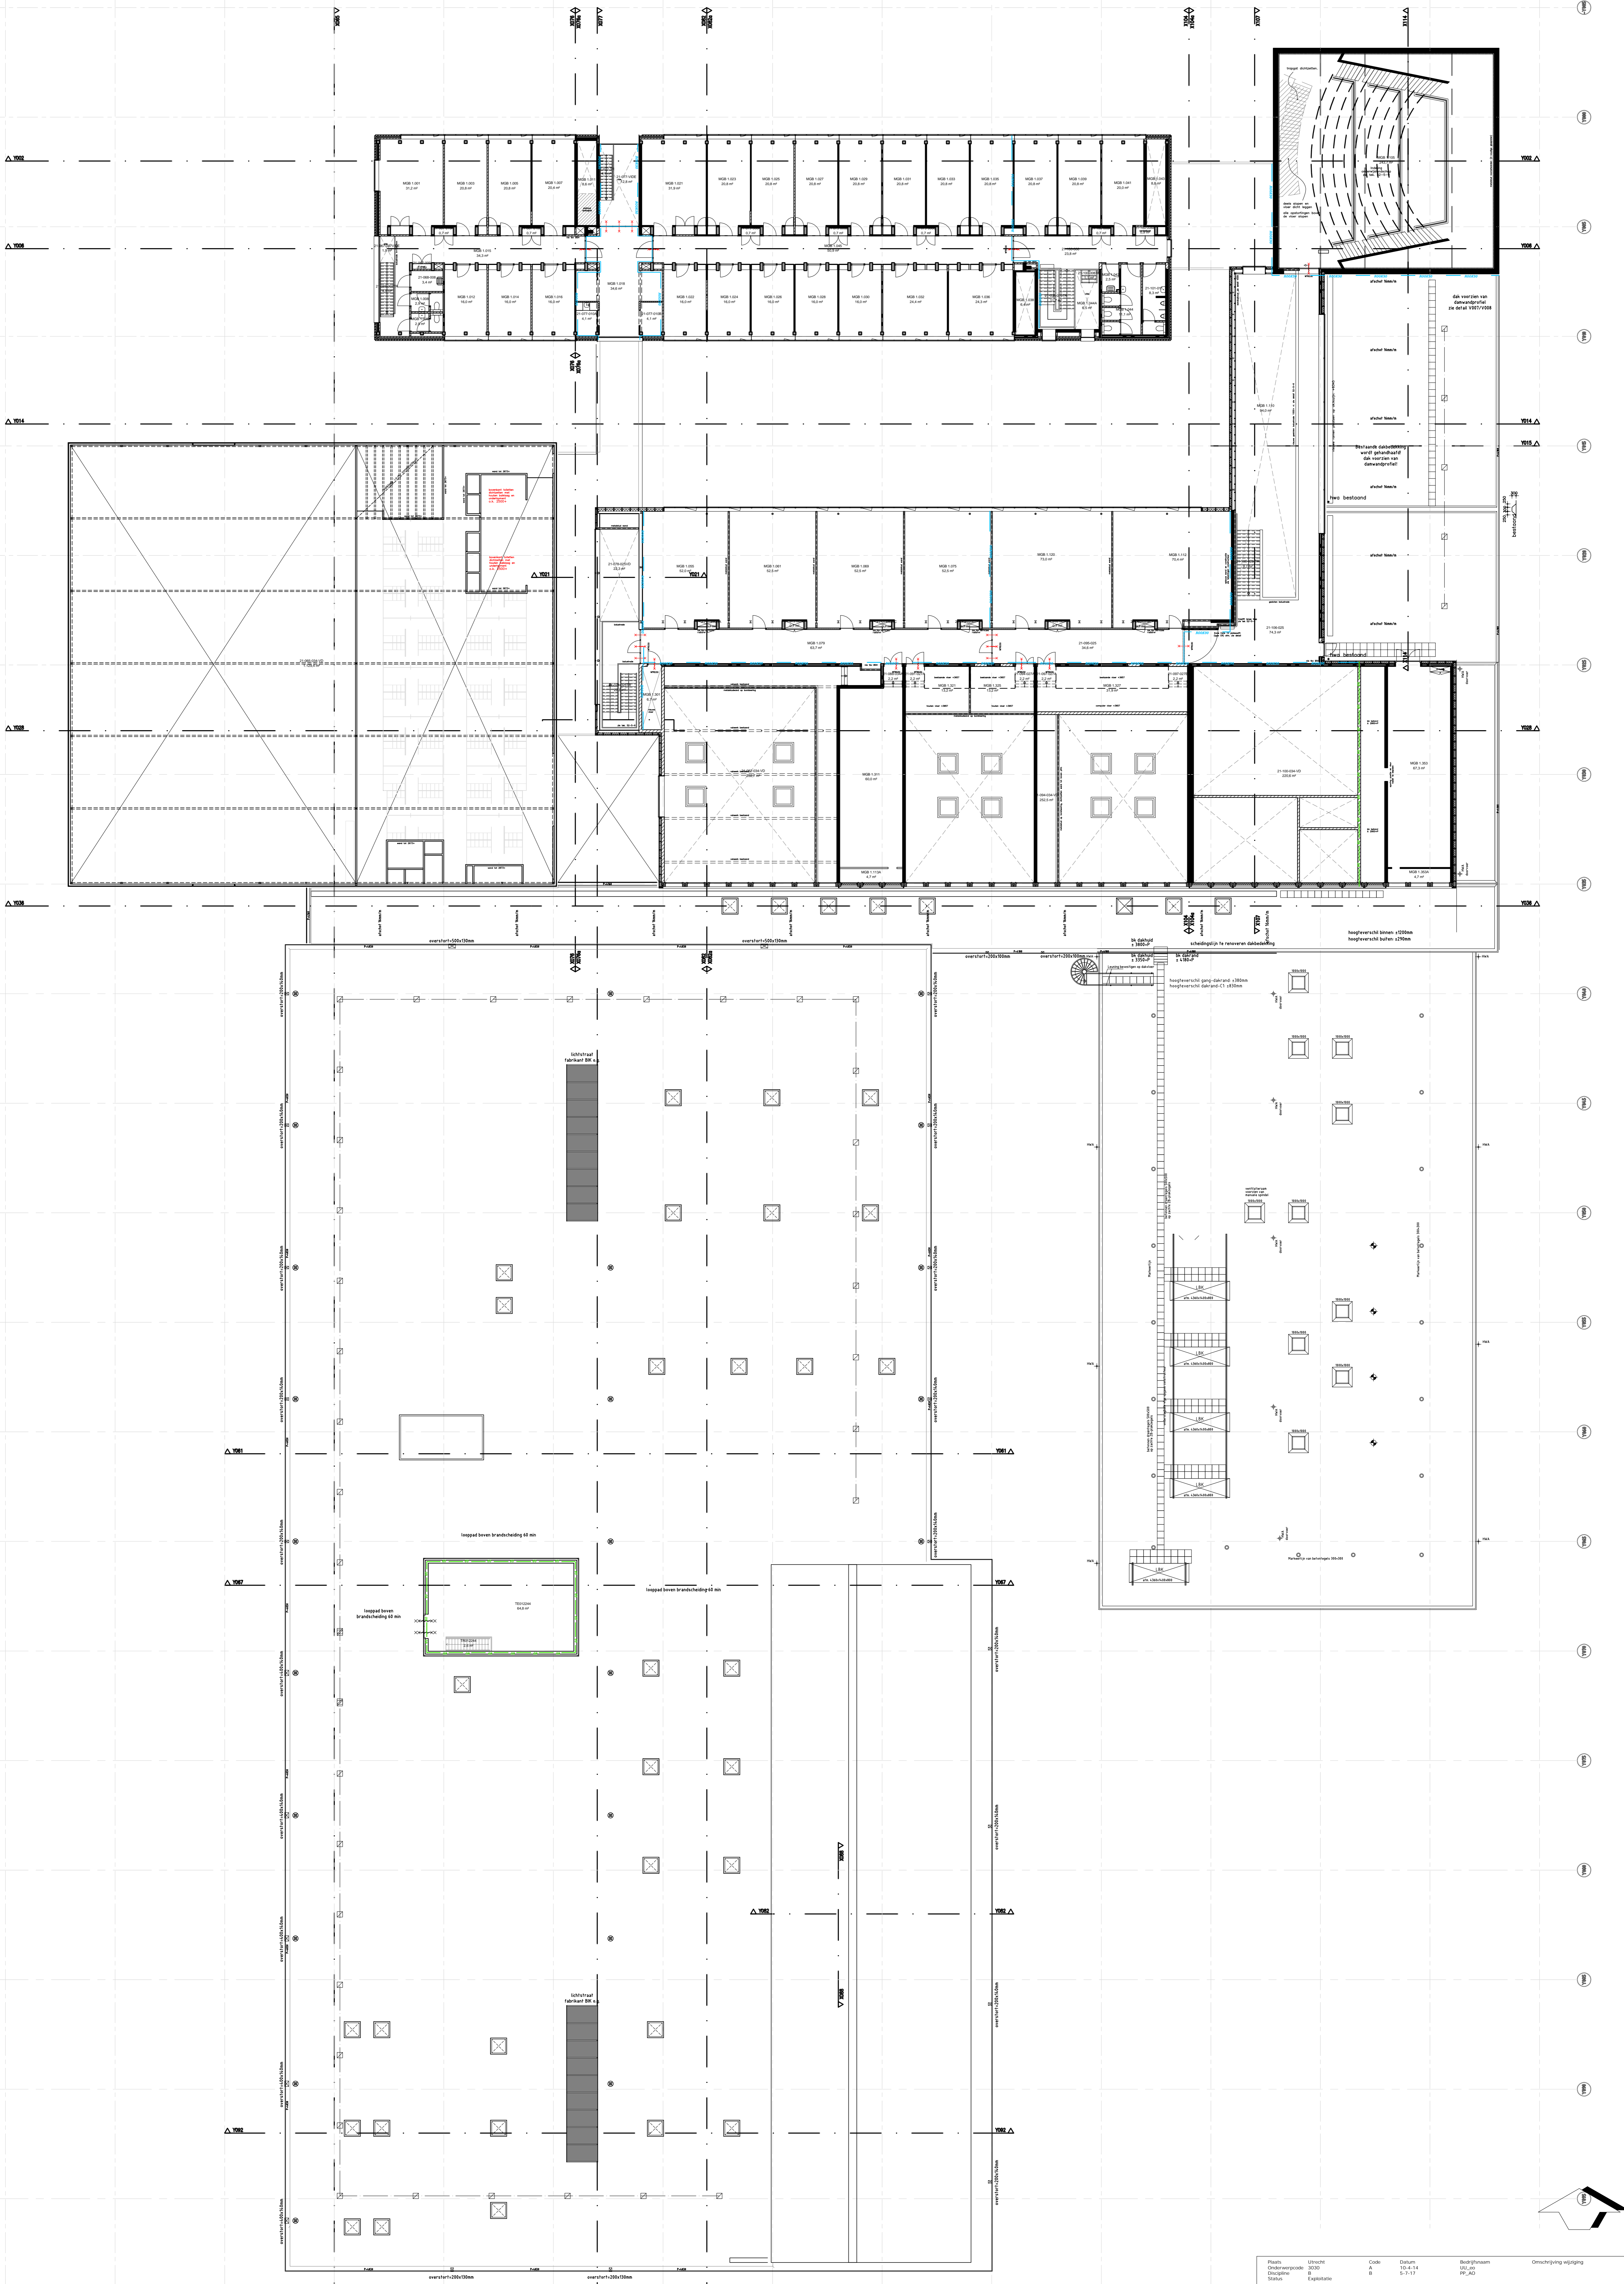

Opp. Binnen definitieve systeengrens (m2)	
Dakvlak A	126.1
Dakvlak B	24.4
Dakvlak C	184.7
Dakvlak D	138.3
Dakvlak E	28.0
Dakvlak F	61.0
Dakvlak G	457.8
Dakvlak H	195.8
Dakvlak I	95
Dakvlak J	37.6
Dakvlak K	52.8
Dakvlak L	387.4
Dakvlak M	249.4
Dakvlak N	241.2
Dakvlak O	180.7
Dakvlak P	121.8
Dakvlak Q	22.5
Dakvlak R	137.8
Dakvlak S	10.4
Dakvlak T	37.6
Dakvlak U	21.6
Dakvlak V	41.8
Dakvlak W	18.5
Dakvlak X	85.4
Dakvlak Y	223.2
Dakvlak Z	79.7
TOTAAL	3260.9

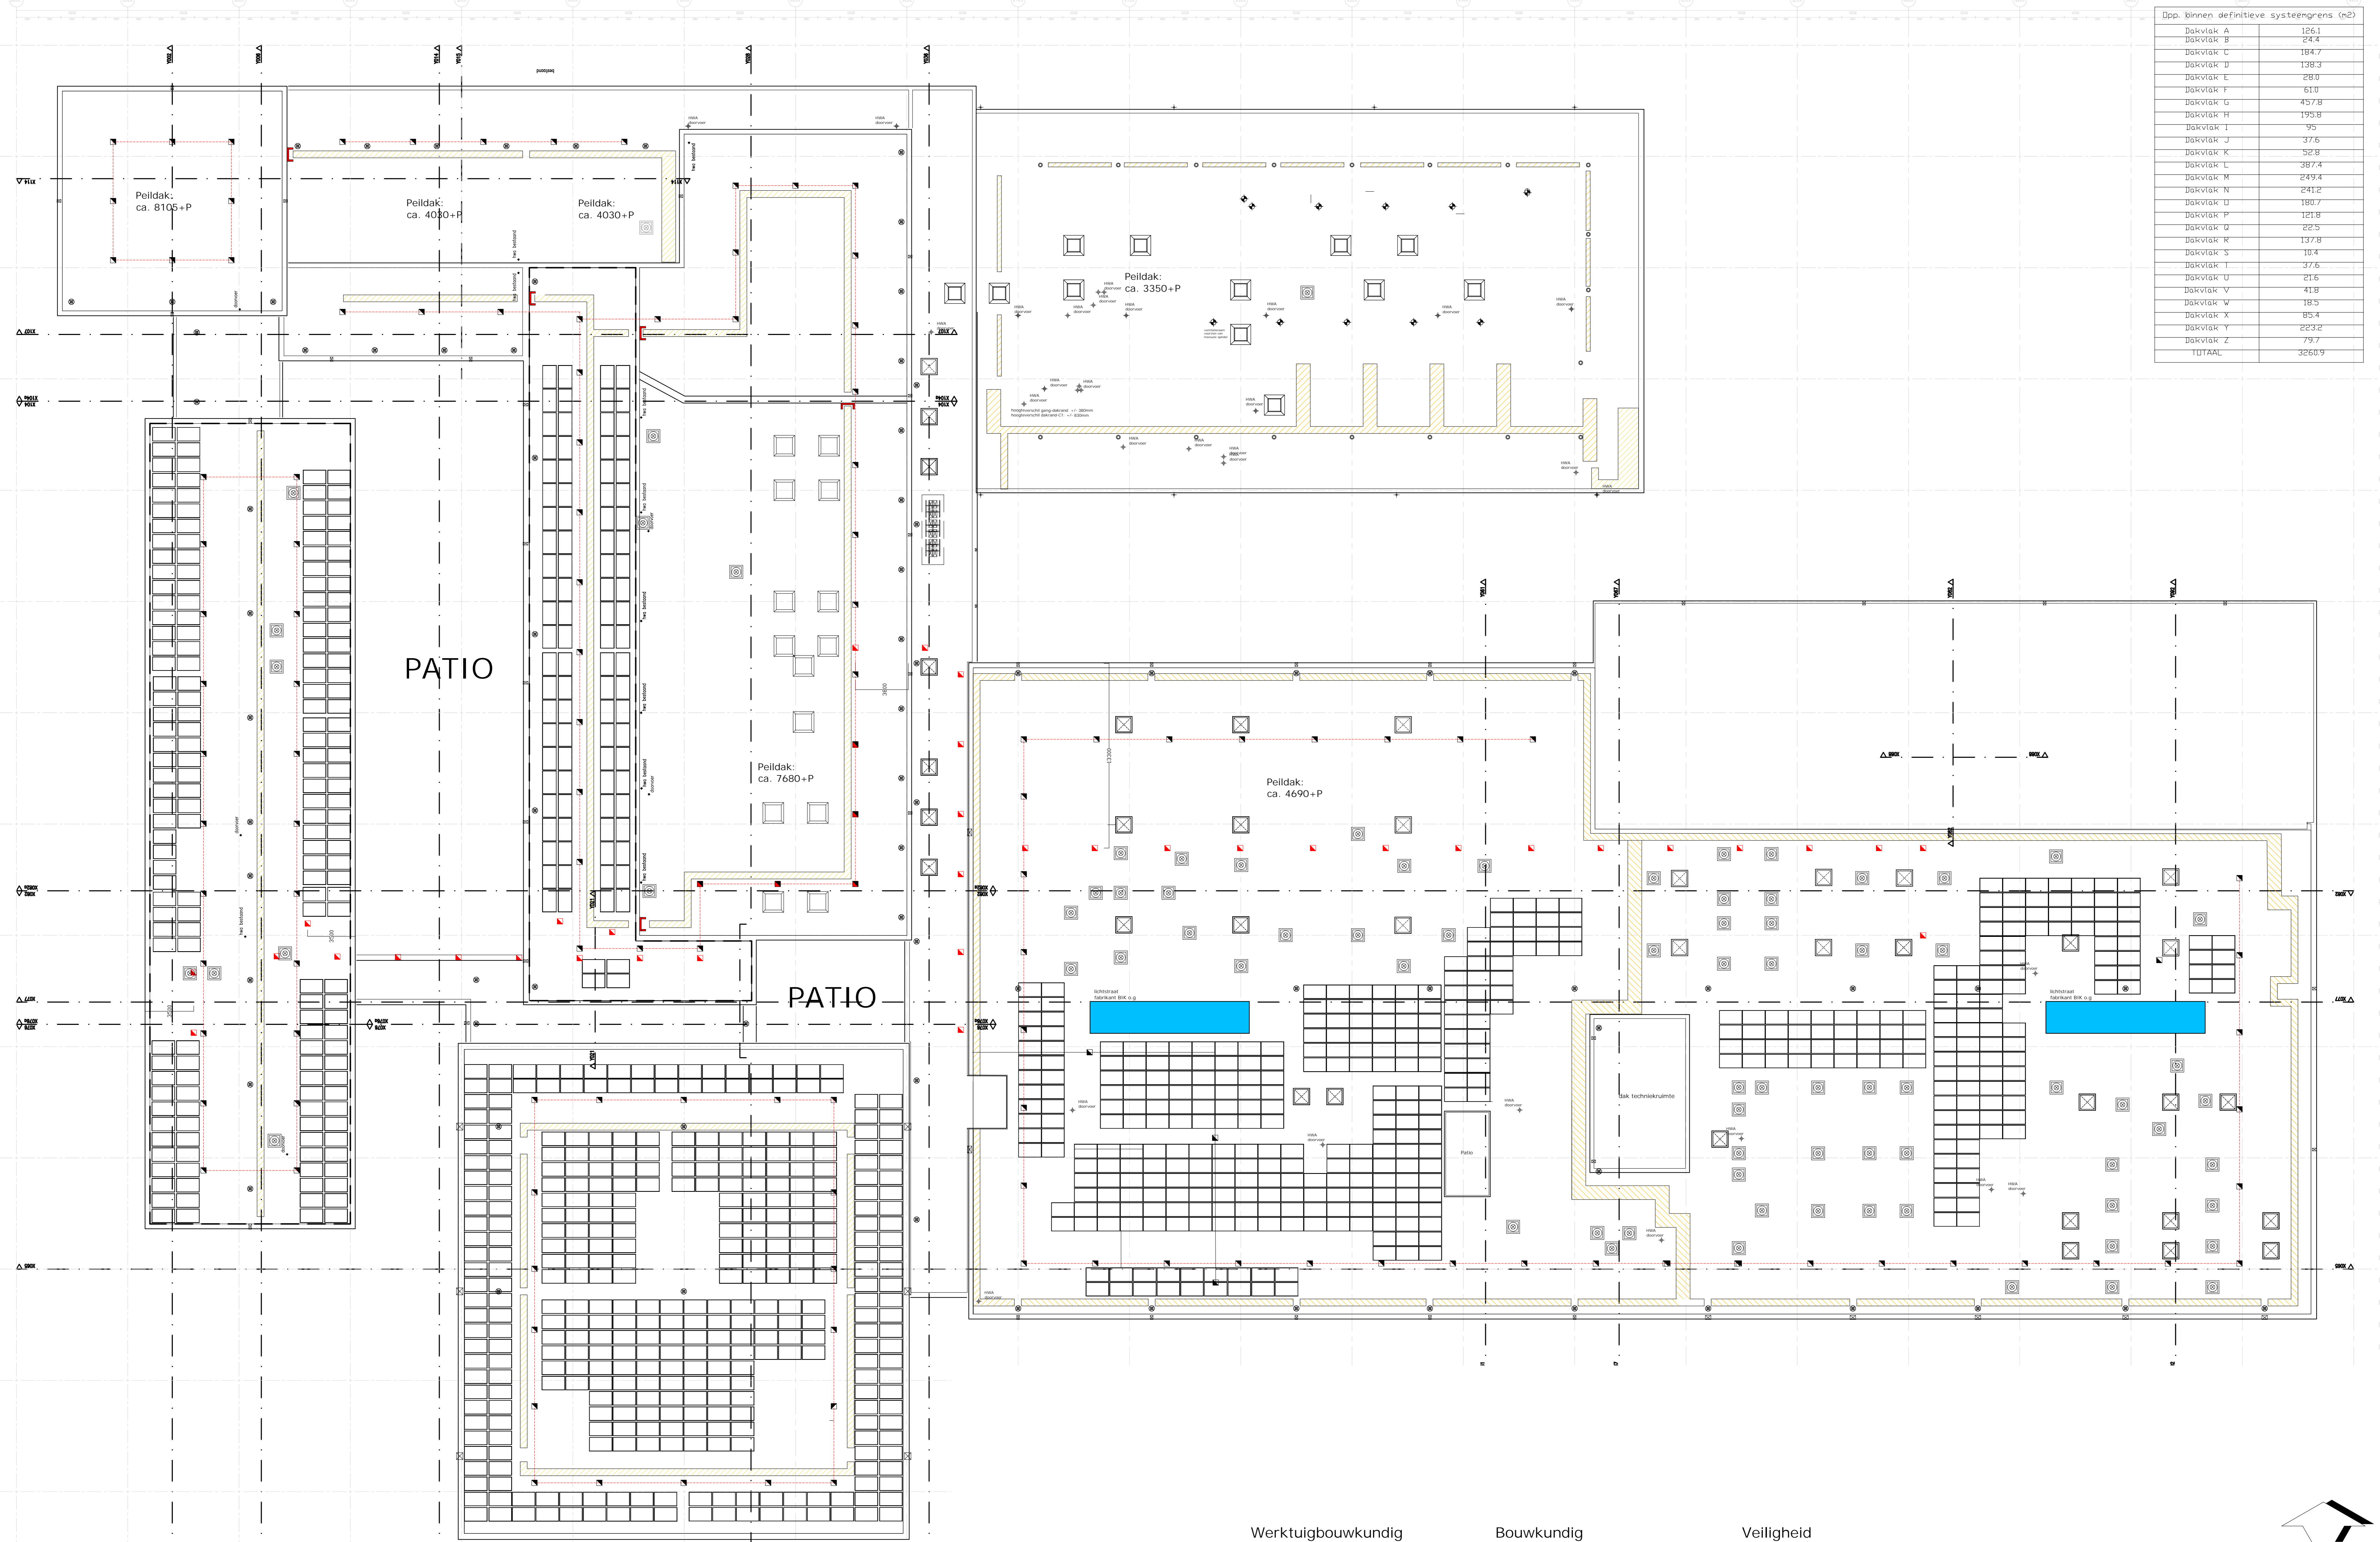

- Werktuigbouwkundig**
- + HWA
 - ⊕ Noodoverstort
 - Ontluchting
 - MV
 - ⊗ Technische installatie
 - A Airco unit

- Bouwkundig**
- Daklicht of -straat

- Veiligheid**
- ▲ Entree dak
 - ▭ Looppad
 - Kabelsysteem (2 meterzone)
 - - - Markering op het dak (4 meterzone)
 - ⊠ Ankerpunt zekeringsslijn
 - ⊠ Hekwerk
 - Vaste ladder
 - ⊠ Ladder beugel

Plan:	Utrecht	Code:	Datum:	Bev./Inzam.	Omschrijving wijziging
Orderperiode:	3030	A	2-10-17	PP	
Order:	0724BDK				
Status:	Exploitatie				

Gebouwnaam:	De Bruingebouw	Origineel bestnr:	0724BDK	0724BDK_3030.dwg
Orderwerp:	Plattegrond	Orderbest. nr.:	0724BDK_3030	12.4.07
	Dak	Gepl. ingepl.:	12.4.07	
		Bev.:	12.4.07	
		Adres:	Yokosuka 7	

Universiteit Utrecht
 0724BDK_3030
 Paginaformaat: A0
 Schaal: 1:150