Doorsnede X065 links >> Oost

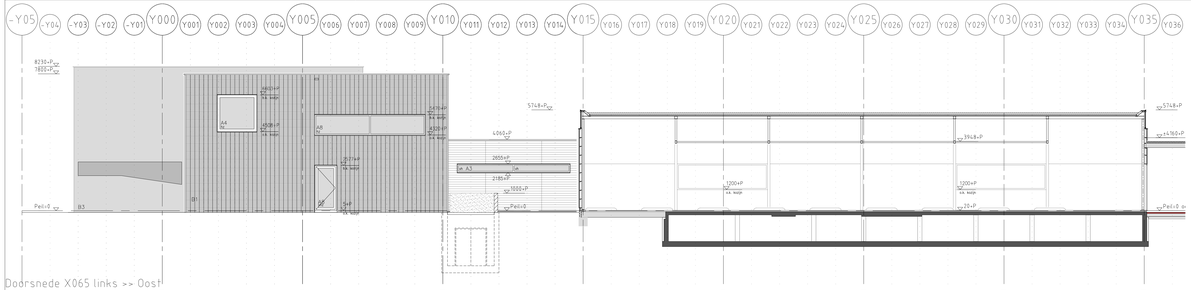

Doorsnede X082 >> Oost

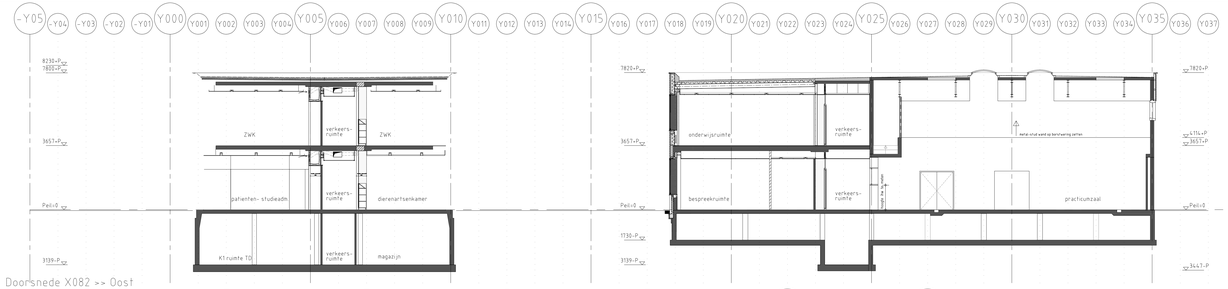

Doorsnede X065 rechts >> Oost

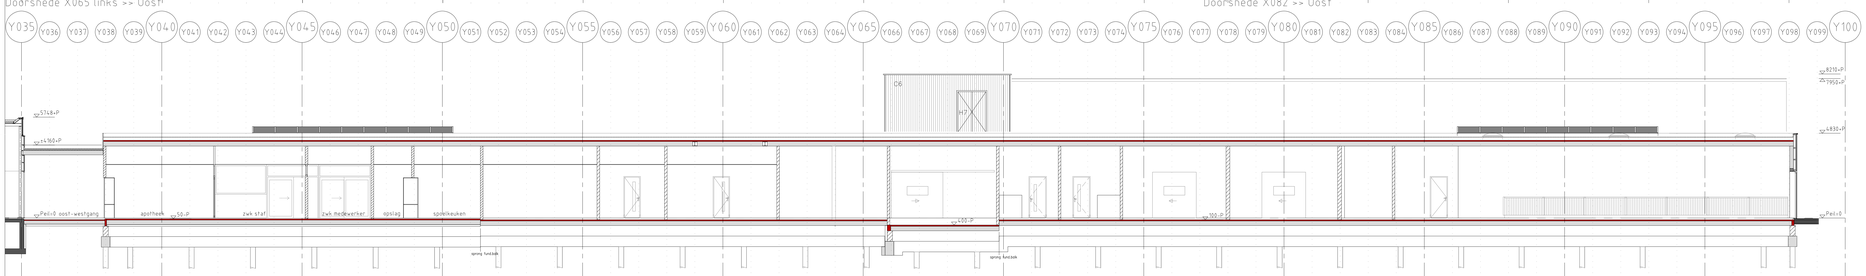

Doorsnede X088 >> Oost

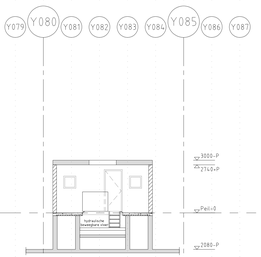

Doorsnede X077 links >> Oost

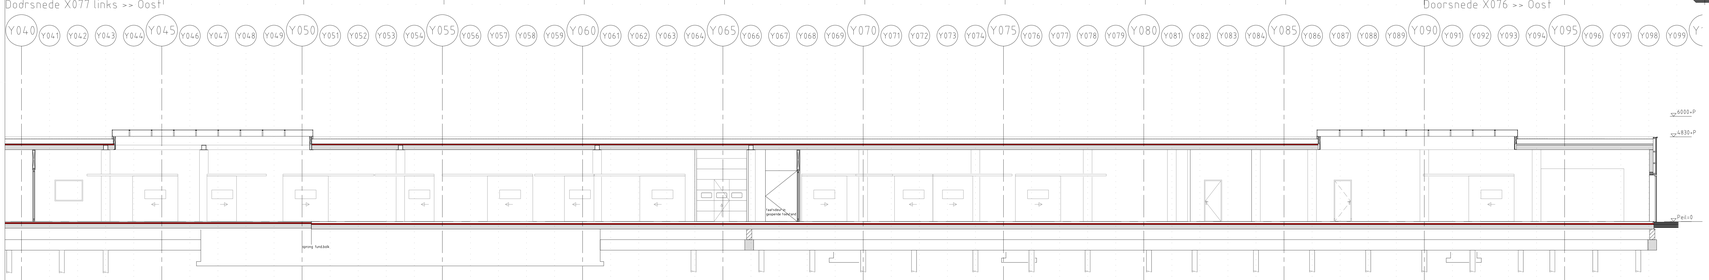

Doorsnede X077 rechts >> Oost

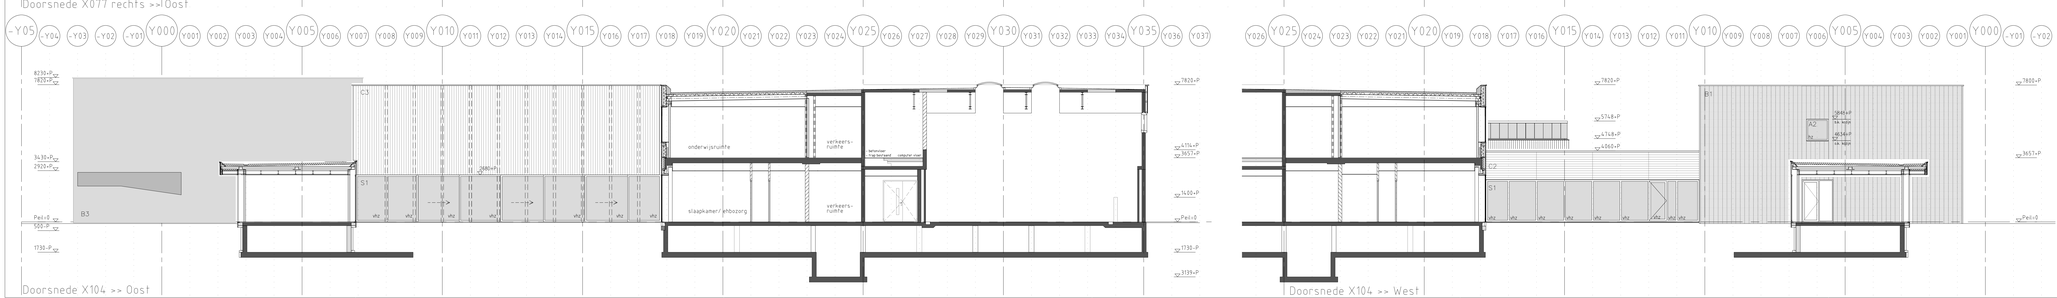

Doorsnede X104 >> Oost

Doorsnede X076 >> Oost

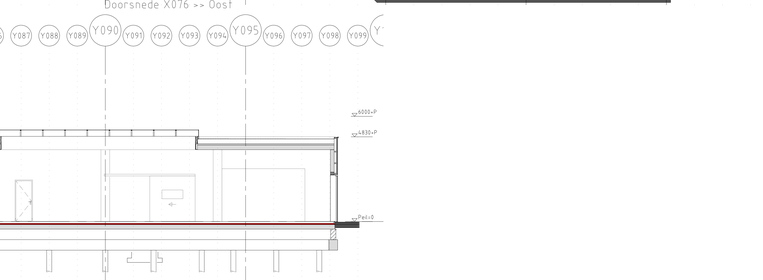

Doorsnede X104 >> West

VOOR LEGENDA ZIE TEKENING
GEVELAANZICHTEN NR. 52-3-1

Archiefnr.: 83168
Geb.code: 07.24/03.04

Fase/s	Uitvoer	Code	Datum	Bedrijfsnaam	Omschrijving wijziging
Bouwdeelcode	B-01				
Discipline	D				
Status	Exploitatie				

Gebouwnaam De Bruingebouw

Onderwerp Doorsneden
X-assen

Universiteit Utrecht

Universitaire Bestuursdienst

Origineel bestnd	DGvB-UAL
Bestandsnaam	0724BXX_3040Dv-001.dwg
Origineel tek.-nr.	
Kenzie uitgave	14-A-08
Fase	Uitvoer
Adres	Yalelaan 7
Tekeningnummer	0724BXX_3040Dv-001
Papierformaat	A0 Schaal 1:100

Dit ontwerp en de daarin opgenomen gegevens blijven eigendom van de aangewezen uitvoerverantwoordelijke en mogen zonder voorafgaande schriftelijke toestemming niet worden vermenigvuldigd en/of openbaar gemaakt.

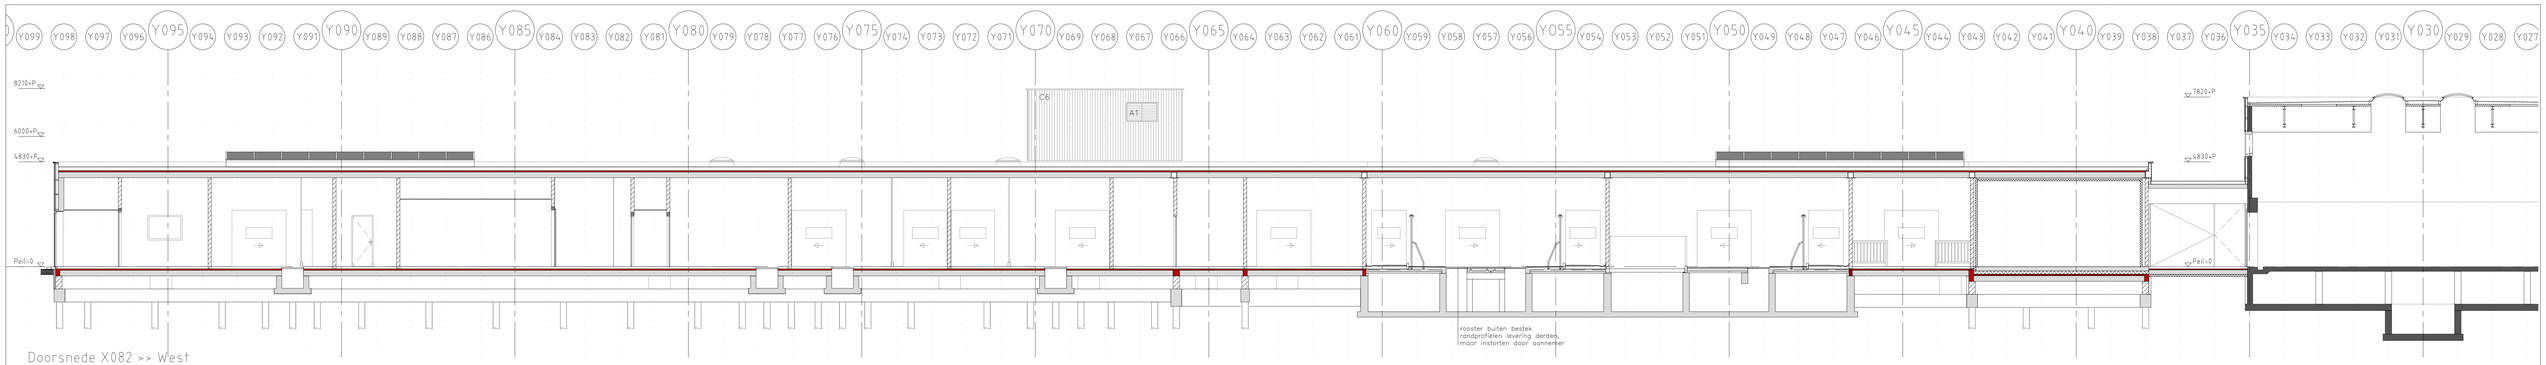

Doorsnede X082 >> West

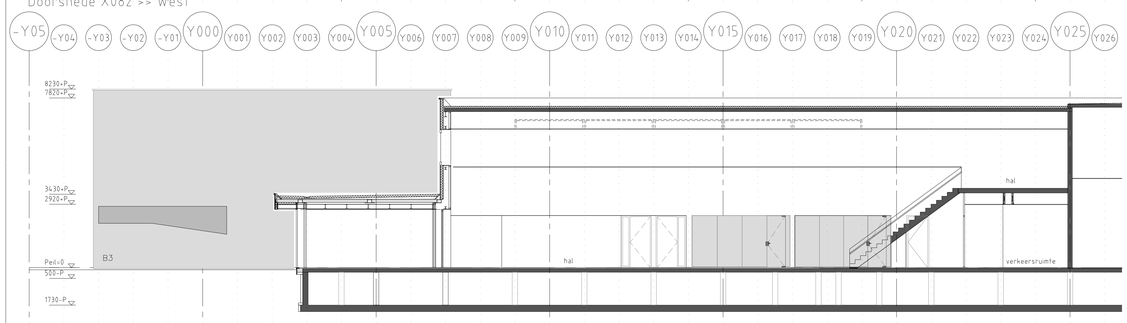

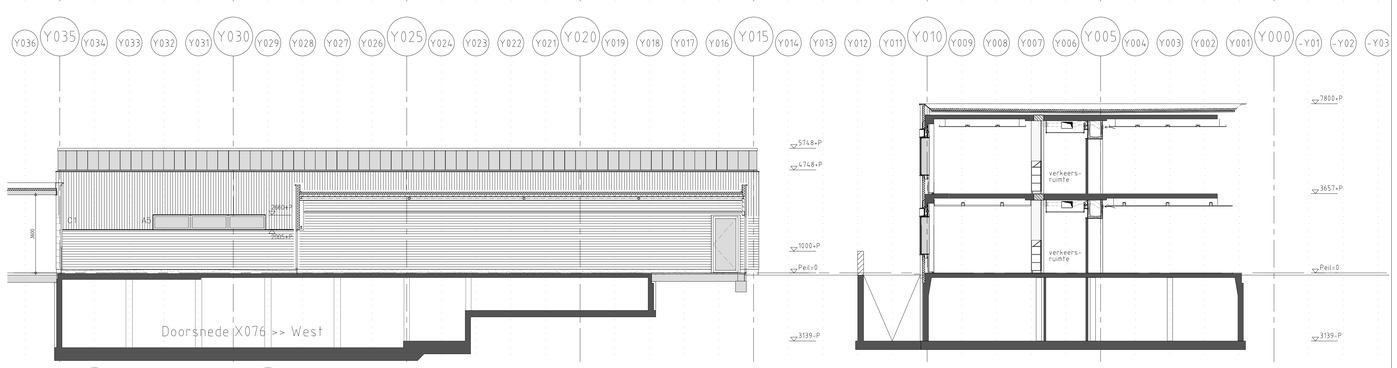

Doorsnede X076 >> West

Doorsnede X107 >> Oost

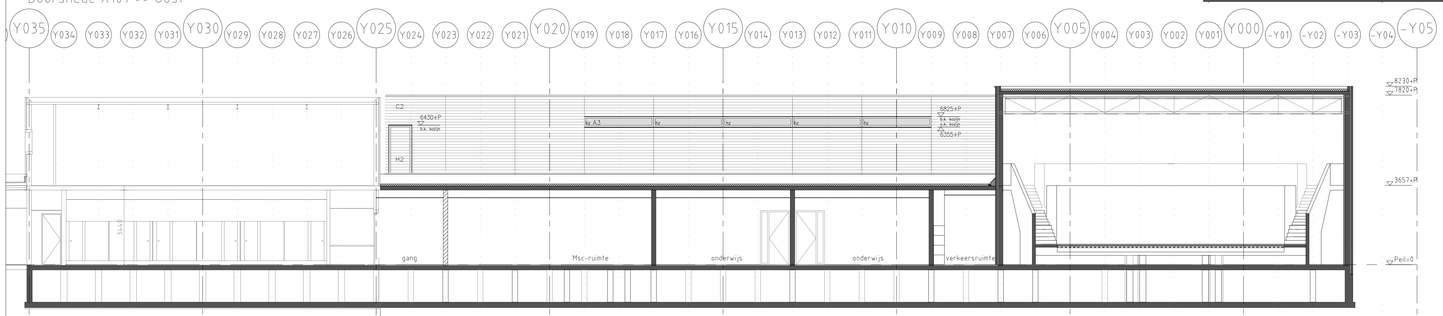

Doorsnede X114 >> West

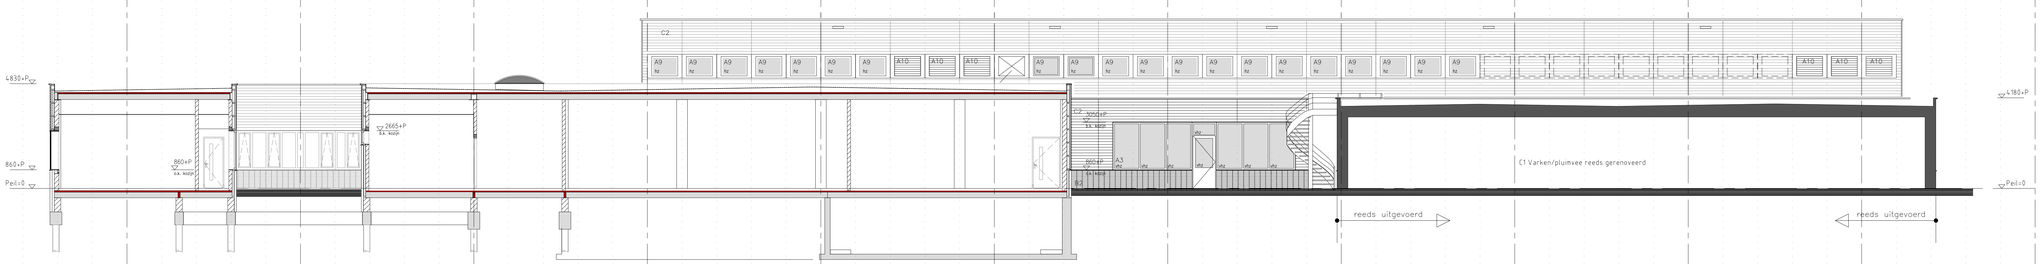

Doorsnede Y061

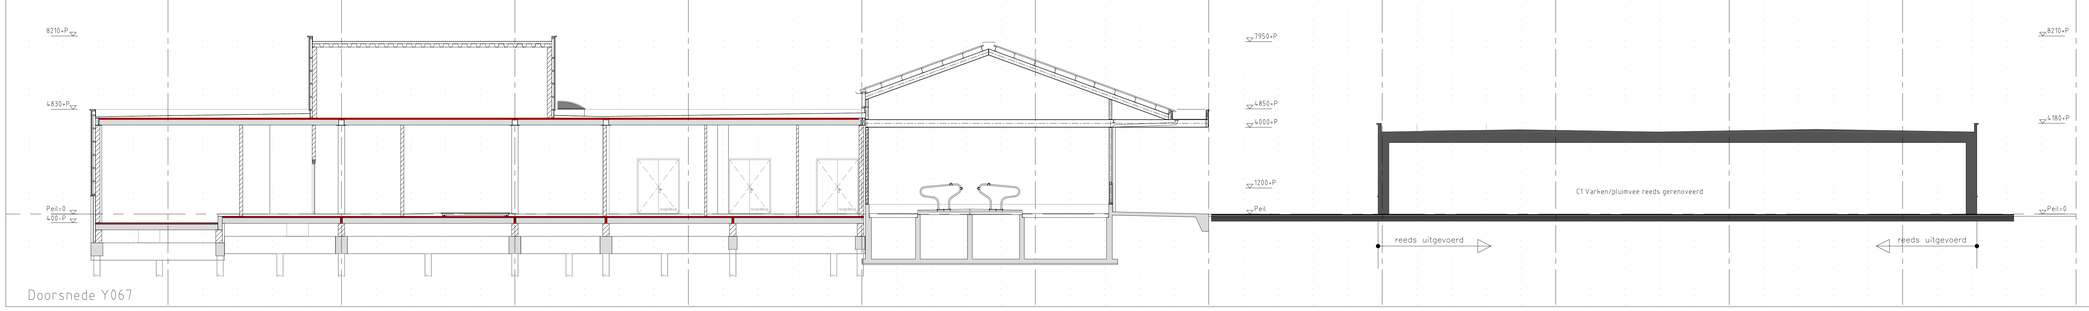

Doorsnede Y067

VOOR LEGENDA ZIE TEKENING
GEVELAANZICHTEN NR. 52-3-1

Archiefnr.: 83169
Geb.code: 07.24/03.04

Plaats	Utrecht	Code	Datum	Bedrijfsnaam	Omschrijving wijziging
Onderwerpcode	3040				
Discipline	B				
Status	Exploitatie				
Gebouwnaam	De Bruingebouw			Origineel bestrijf	DDW IAA
Onderwerp	Doorsneden X- en y-assen			Bestandsnaam Origineel tek.-nr.	0724BXX_3040Dv-002.dwg
				Eerste uitgave	14-4-09
				Regio	USP
				Adres	Yalelaan 7
				Tekeningnummer	
	Universiteit Utrecht				0724BXX_3040Dv-002
Universitaire Bestuursdienst				Papierformaat	A0 Schaal 1:100

De Universiteit Utrecht kan in niet voor inzage dat haar tekeningen altijd overeenstemmen met de werkelijke situatie. Zij aanvaardt geen enkele aansprakelijkheid voor schade voortvloeiend uit onjuiste gegevens op haar tekeningen. De ontvanger is zelf verantwoordelijk voor het controleren van de tekening aan de hand van een opname ter plaatse.

Doorsnede Y002

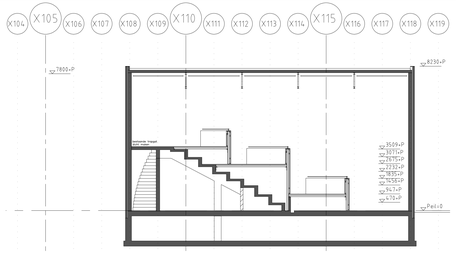

Doorsnede Y006

Doorsnede Y014

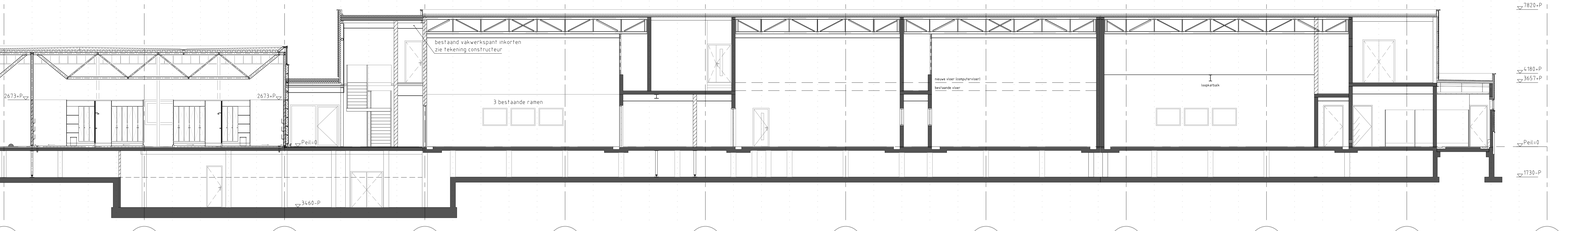

Doorsnede Y021>> Oost

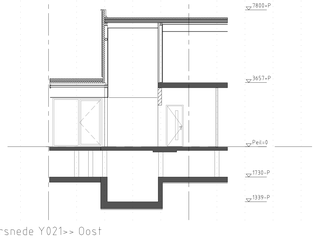

Doorsnede Y028

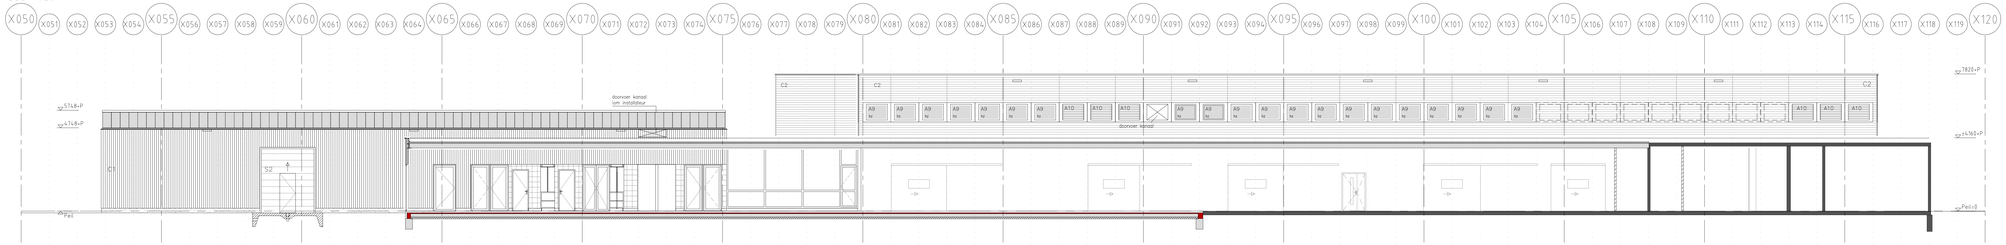

Doorsnede Y036

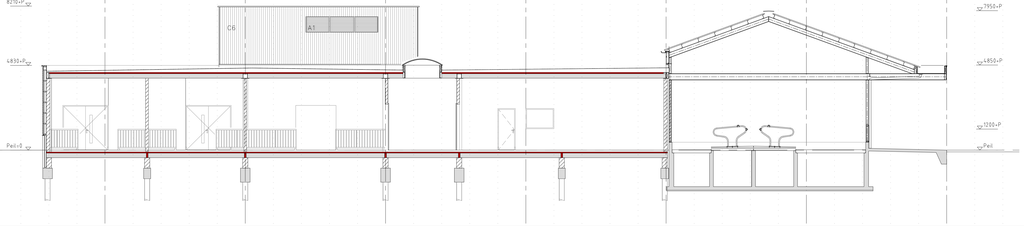

Doorsnede Y092

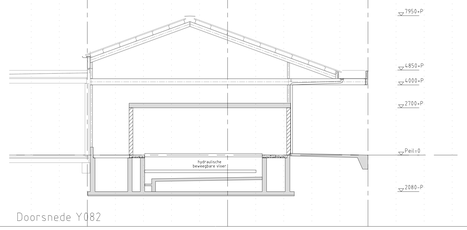

Doorsnede Y082

VOOR LEGENDA ZIE TEKENING
GEVELAANZICHTEN NR. 52-3-1

Archiefnr.: 83170
Geb.code: 07.24/03.04

Plaats	Utrecht	Code	Datum	Bedrijfsnaam	Omschrijving wijziging
Onderwerpcode	0040				
Fase	Definitief				
Status	Existerend				

Gebouwnaam De Bruijngebouw

Onderwerp Doorsneden
Y assen, stallen

Originee bestnd/ GEVER UAA
Redactiebestn. 0724BXX_3040Dv-003.dwg
Originee tek.-nr.
Eerste uitgave 14-4-09
Laatst 08-7-10
Advies Veldman 7

Tekeningnummer 0724BXX_3040Dv-003

Universiteit Utrecht

Universitaire Bestuursdienst

Papierformaat A0 Schaal 1:100

De universiteit Utrecht kan en mag over inzicht dat haar toekomtigen altijd overeenkomstenen van de wettelijke situatie. Zij aanspraak geen enkele aansprakelijkheid voor schade voortvloeiend uit situaties gegevens en haar toekomstigen. De verstrekker is zelf verantwoordelijk voor het controleren van de bruikbaarheid van de gegevens voor de beoogde doeleinden.

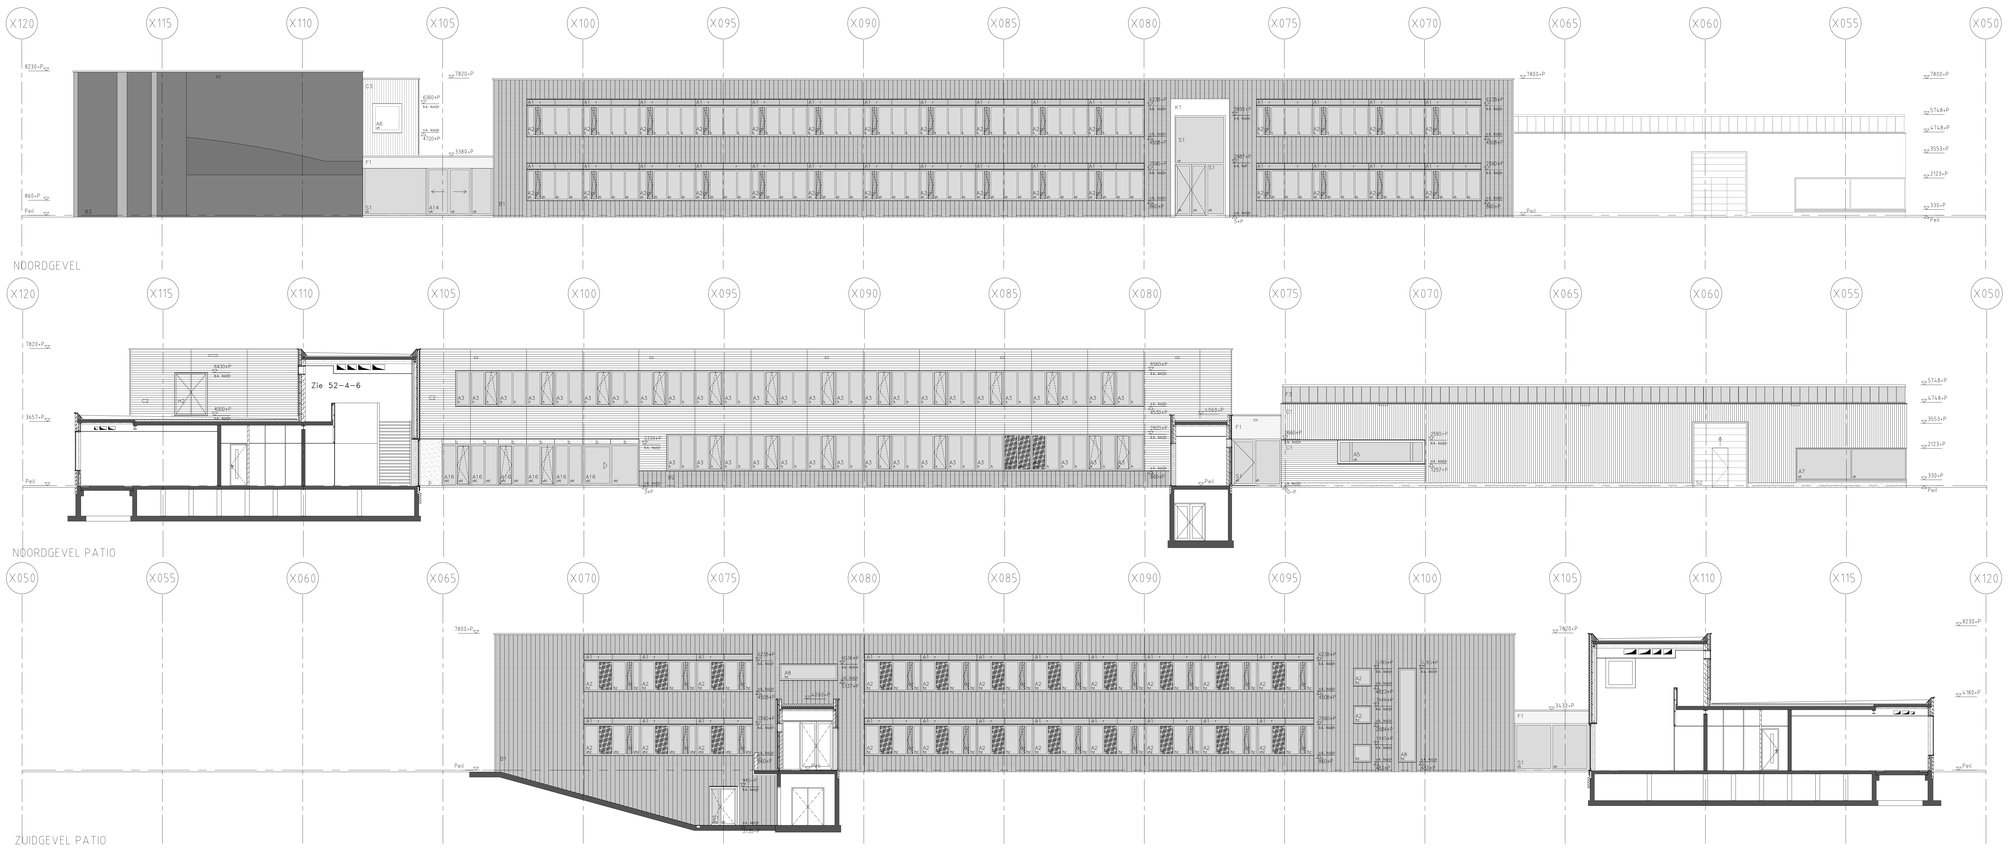

NOORDGEVEL

NOORDGEVEL PATIO

ZUIDGEVEL PATIO

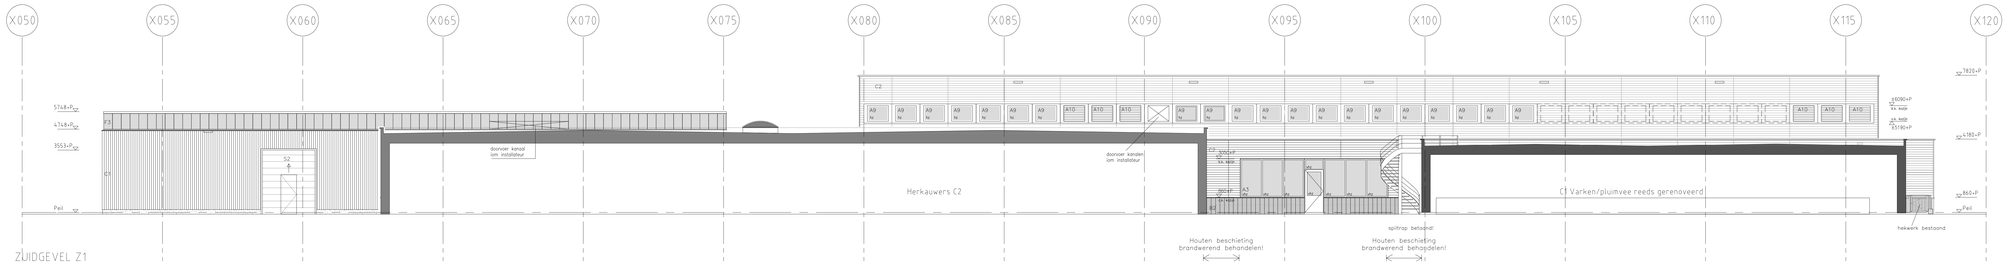

ZUIDGEVEL Z1

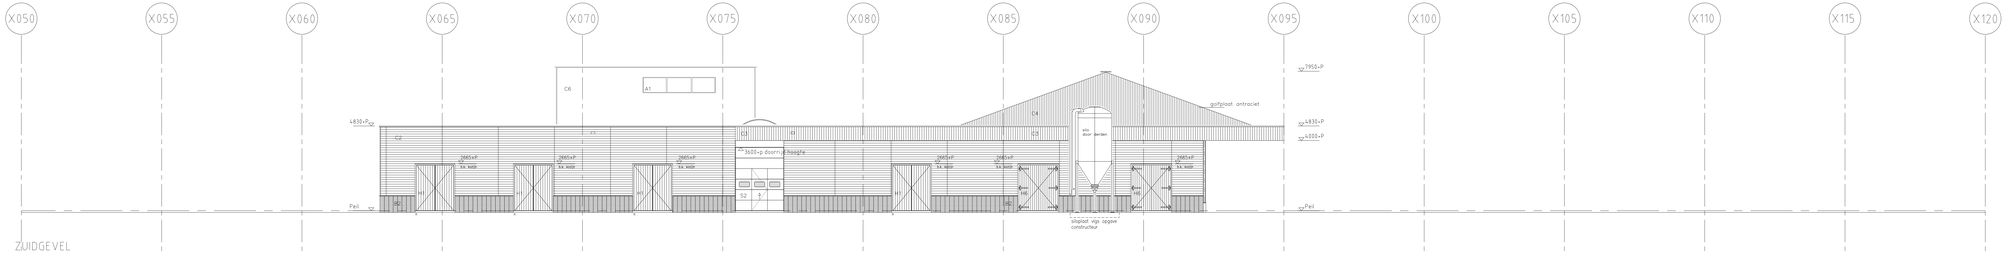

ZUIDGEVEL

LEGENDA

KOZIJNEN/ROOSTERS

A1 aluminium lamellenrooster / blank geanm. / diepe negge / blank alum. geanm. dagstukken
A2 aluminium kozijn / blank geanm. / neggeloos
A3 aluminium kozijn / wit gemoffeld, RAL 9010 / neggeloos
A4 aluminium kozijn / blank geanm. / neggeloos / breed profiel 150mm
A5 aluminium kozijn / zwart gemoffeld, RAL 9004 / neggeloos
A6 aluminium kozijn / wit gemoffeld, RAL 9010 / neggeloos / breed profiel 150mm
A7 aluminium kozijn / vliesgevelsysteem / zwart gemoffeld, RAL 9004
A8 aluminium kozijn / blank geanm. / diepe negge / blank geanm. alum.dagstukken
A9 aluminium kozijn / gemoffeld, RAL 7043 / aanbrengen in bestaand betonnen kozijn
A10 aluminium lamellenrooster / gemoffeld, RAL 7043
A11 aluminium lamellenrooster / wit gemoffeld, RAL 9010
A12 glaslamellen Heycop / blank geanm. / diepe negge / blank alum. geanm. dagstukken
A14 aluminium schuifdeuren Kaba / gemoffeld, Dupont AL24-7101 EL / met SLX breakout
A15 aluminium kozijn / gemoffeld, RAL 7043 / neggeloos
A16 aluminium kozijn / gemoffeld, Dupont AL24-7101 EL / neggeloos

S1 stalen kozijn Janisol / therm. verzinkt met poedercoating Dupont AL24-7101 EL
S2 Sectionaal deur met drempelloze loopdeur Hörmann / binnenzijde: RAL 9004 buitenzijde: RAL 7043 / met therm. verzinkte dagstukken

H1 houten kozijn 90x114 / dekkend wit geschilderd, RAL 9010 / vochtbestendige multiplexdeur met aluminium tussenlaag, bekleed met wit gelijkede larikes delen (Olympic Stain nr. 900) verticaal
H2 houten kozijn 90x114 / dekkend wit geschilderd, RAL 9010 / vochtbestendige multiplexdeur met aluminium tussenlaag, bekleed met wit gelijkede larikes delen (Olympic Stain nr. 900) horizontaal, lijnend met gevelbekleding
H3 houten schuifdeuren met Henderson rail met therm. verz. afdekkap / vochtbestendige multiplexdeur met aluminium tussenlaag, bekleed met wit gelijkede larikes delen (Olympic Stain nr. 900) verticaal / dagkanten deuropening voorzien van therm. verz. stalen dagstukken
H4 houten kozijn 90x140 / dekkend wit geschilderd, RAL 9010
H5 houten kozijn 90x114 / dekkend geschilderd, RAL 7043 / vlakke stalen deur, RAL 7043
H6 houten kozijn 90x114 / dekkend wit geschilderd, RAL 9010 / traditionele opgeklampte deur met wit gelijkede larikes delen (Olympic Stain nr. 900) / afhangen met gehengen
H7 houten kozijn 90x114 / vochtbestendige multiplexdeur met aluminium tussenlaag, bekleed met Leebo profielplaat (RAL 9006), lijnend met gevelbekleding
H8 houten kozijn 90x114 / dekkend wit geschilderd, RAL 9010

GEVELBEKLEDING

B1 metselsteen 'kantoormix'
B2 metselsteen 'plintmix'
B3 bestaand metselwerk keimwerk, RAL 7043
B4 gltwerk

C1 Leebo ELBE-25/A profielplaat, RAL 7043 / Z-staal profielen 50/31/50 h.o.h. 1600mm waterkerende dampdoorlatende folie / minerale wol 130mm / Leebo binnendoos 90X500mm, RAL 7012
C2 wit gelijkede larikesdelen / h.o.h. 130mm horizontaal / delen dik 18mm / Olympic Stain nr. 900
C3 wit gelijkede larikesdelen / h.o.h. 130mm verticaal / delen dik 18mm / Olympic Stain nr. 900
C4 golfplaat, materiaal gebonden kleur
C6 Leebo ELBE-25/A profielplaat, RAL 9006 / Z-staal profielen 50/31/50

F1 staalplaat dik 2mm / therm verz. + poedercoating Dupont AL24-7101 EL
F2 Trespa / Metallic Urbangrijs MS1.0.2
F3 Lichtstrook translucente dubbelwandige Rodeca-panelen conform bestek

K1 Kader staalprofielen / therm. verz. + afw. ijzerglimmer Redox Ferrotech E0.05.41M

KOZIJNVULLINGEN

ar = alum. sandwichpaneel met reliefpatroon / bij draaiend deel dienen stijlen en dorpels geheel te worden afgedekt door buitenpaneel met reliefpatroon / blank geanm.
av = alum. sandwichpaneel / gemoffeld Dupont AL24-7101 EL / bij draaiend deel dienen stijlen en dorpels geheel te worden afgedekt door het buitenpaneel / blank geanm.
as = vlakke stalen deur Janisol, kleur Dupont AL24-7101 EL
b = aluminium bepating, kleur Dupont AL24-7101 EL
e = sandwichpaneel met gelmailleerd glas, kleur colorbel nr. 64 / binnenzijde staalplaat, kleur Dupont AL24-7101 EL
h = helder isolerende beglazing
hz = helder isolerende zonwerende beglazing
vh = helder isolerende veiligheidsbeglazing / inbraakw. klasse A3
vhl = helder isolerende veiligheidsbeglazing met Luxo Clair in spouw
vhz = helder isolerende zonwerende veiligheidsbeglazing / inbraakw. klasse A3
s = gescreend isolerende beglazing, zie patroon
sm = gescreend isolerende matte beglazing
sz = gescreend isolerende zonwerend beglazing
vsz = gescreend isolerende zonwerend veiligheidsbeglazing / inbraakw. klasse A3
d = houten kozijn voorzien van hardstenen dorpel en neuten
n = houten kozijn voorzien van hardstenen neuten
r = Alusta Thermab 186 rooster lengte ± 1400mm kleur wit
vv = verticaal ventilatierooster gemoffeld in NTB kleur

ALLE DRAAI-KIEPRAMEN UITVOEREN MET GEBLOKKEERDE DRAAISTAND

Archiefnr.: 83166
Geb.code: 07.24/03.04

Plaats	Utrecht	Code	Datum	Bedrijfsnaam	Omschrijving wijziging
Onderwerpcode	3040				
Discipline	A				
Status	Expl				

Gebouwnaam De Bruinegebouw
Onderwerp Gevels
Noord en zuid

Universiteit Utrecht

Universitaire Bestuursdienst

Ontwerpfase Bestek
Ontwerper
Tekeningnummer 0724BXX_3040-001

Origineel bestrijf
Bestandsnaam 0724BXX_3040-001.dwg
Origineel blad, nr.
Revisie ontgave 14-4-09
Pagina UGP
Adres Yalelaan 7

Papierformaat A0 Schaal 1:100

De Universiteit Utrecht kan in dit voor ontwerp de heel rechtmogen uitzijd overeenkomsten voor de werkelijke situatie. Zij aanvaardt geen enkele aansprakelijkheid voor schade voortvloeiend uit enquête gegevens op heel teleengten. De verbodsgn bij zelf verantwoordelijkheid voor het controleren van de tekening aan de hand van een opname de plaatse.

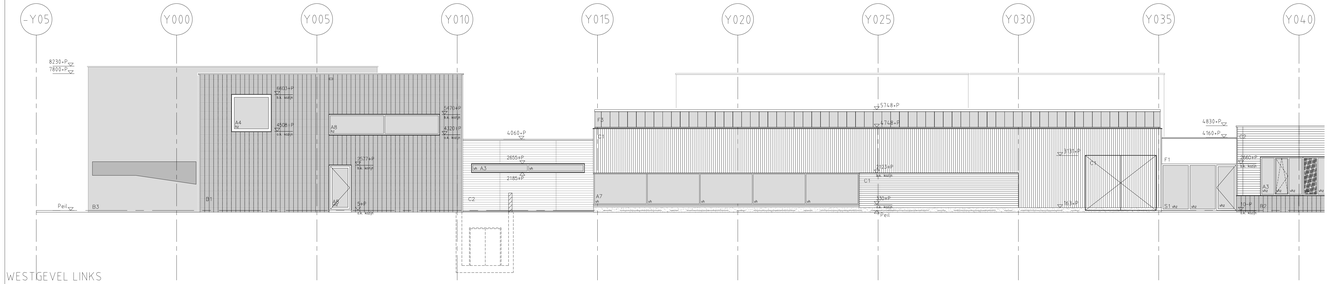
-Y05
Y000
Y005
Y010
Y015
Y020
Y025
Y030
Y035
Y040
8230+P
7820+P
5660+P
5.k. kozijn
4830+P
4960+P
5660+P
5.k. kozijn
5660+P
5.k. kozijn
5660+P
5.k. kozijn