


SPORTPARK „DE LOOËNK“

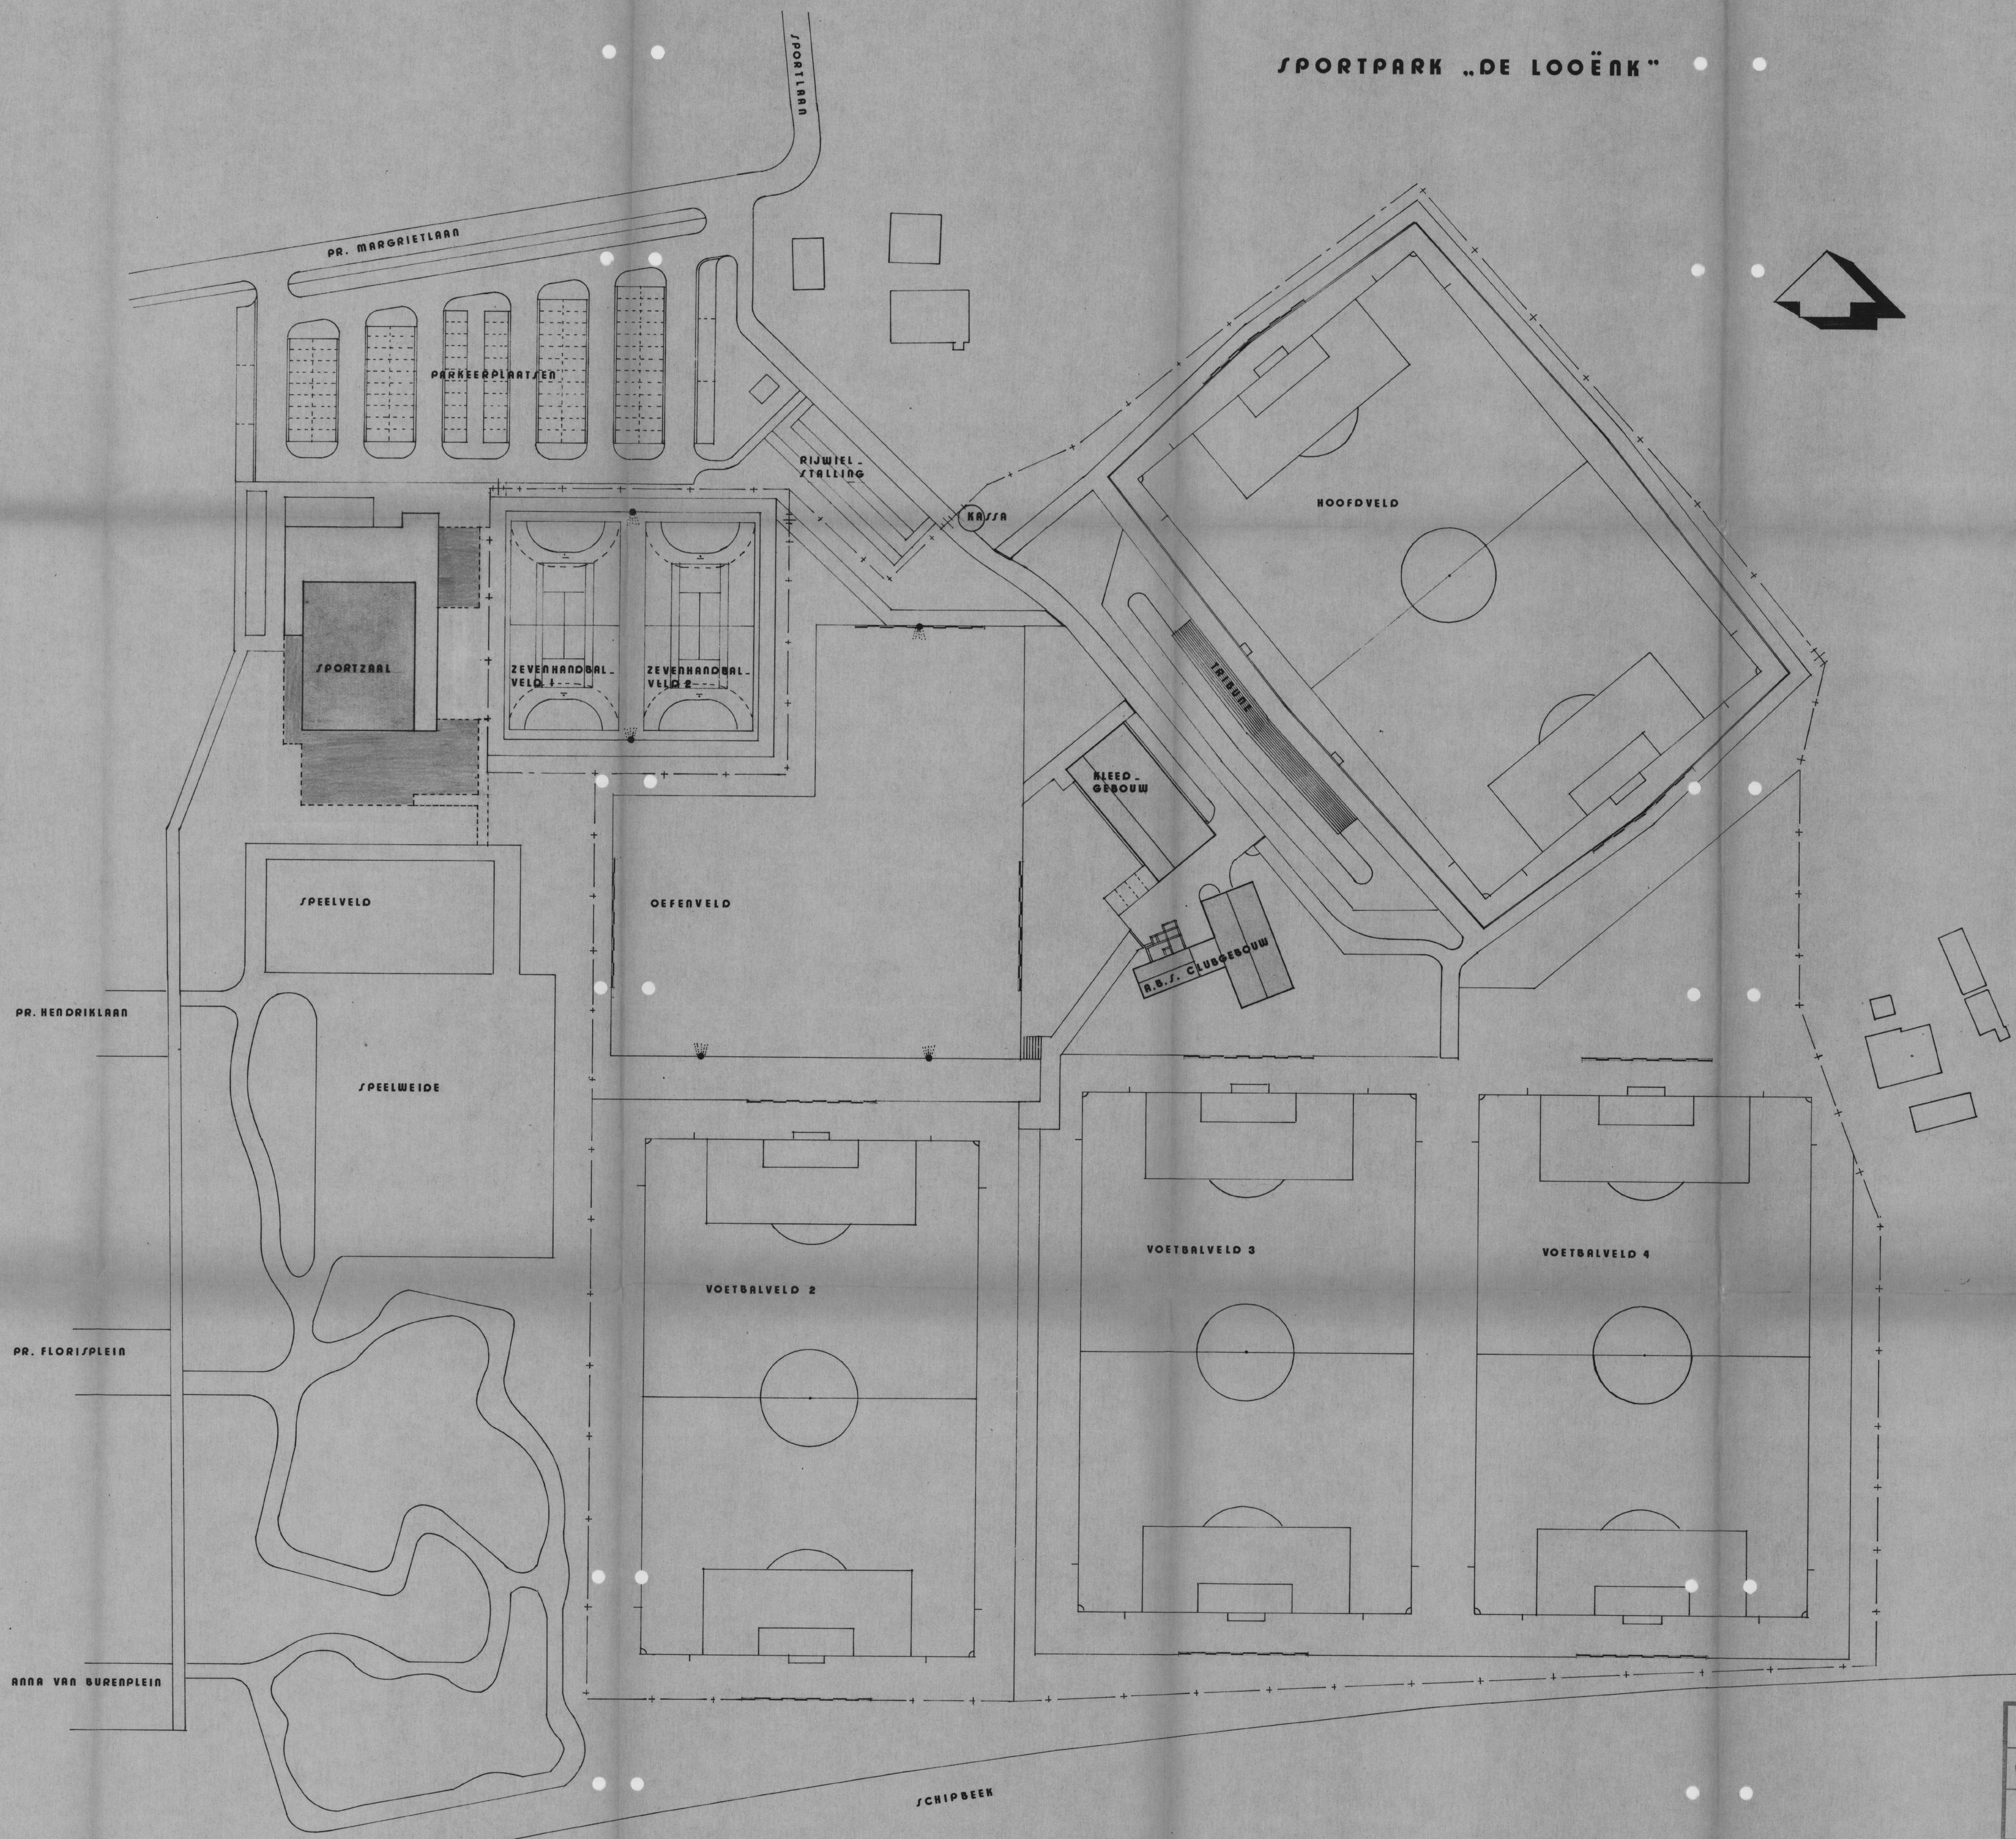


GUNSTIG ADVIES
 no 2990A
 HET OVERSTICHT
 Overijsselse waterschapscommissie
 datum 6-4-81
 de directie *van*

SPORTHAL DE UITVLOG


ONTWERP VOOR HET UITBOUWEN VAN SPORZAAL TOT SPORHAL.

SITUATIE
 BLAD 03 SCHAAL 1:500 DATUM JAN '81

GEMEENTEWERKEN BATHMEN

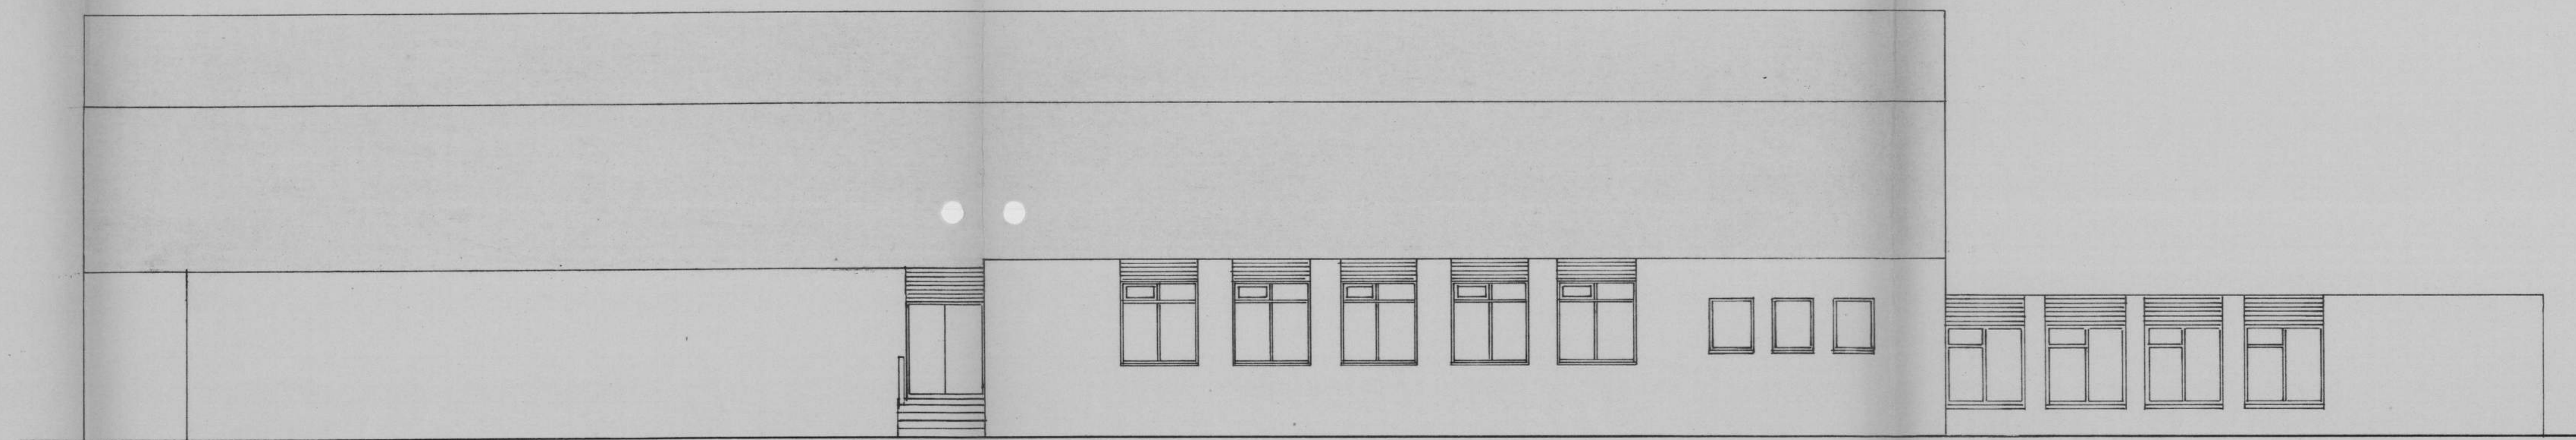

linker zijgevel

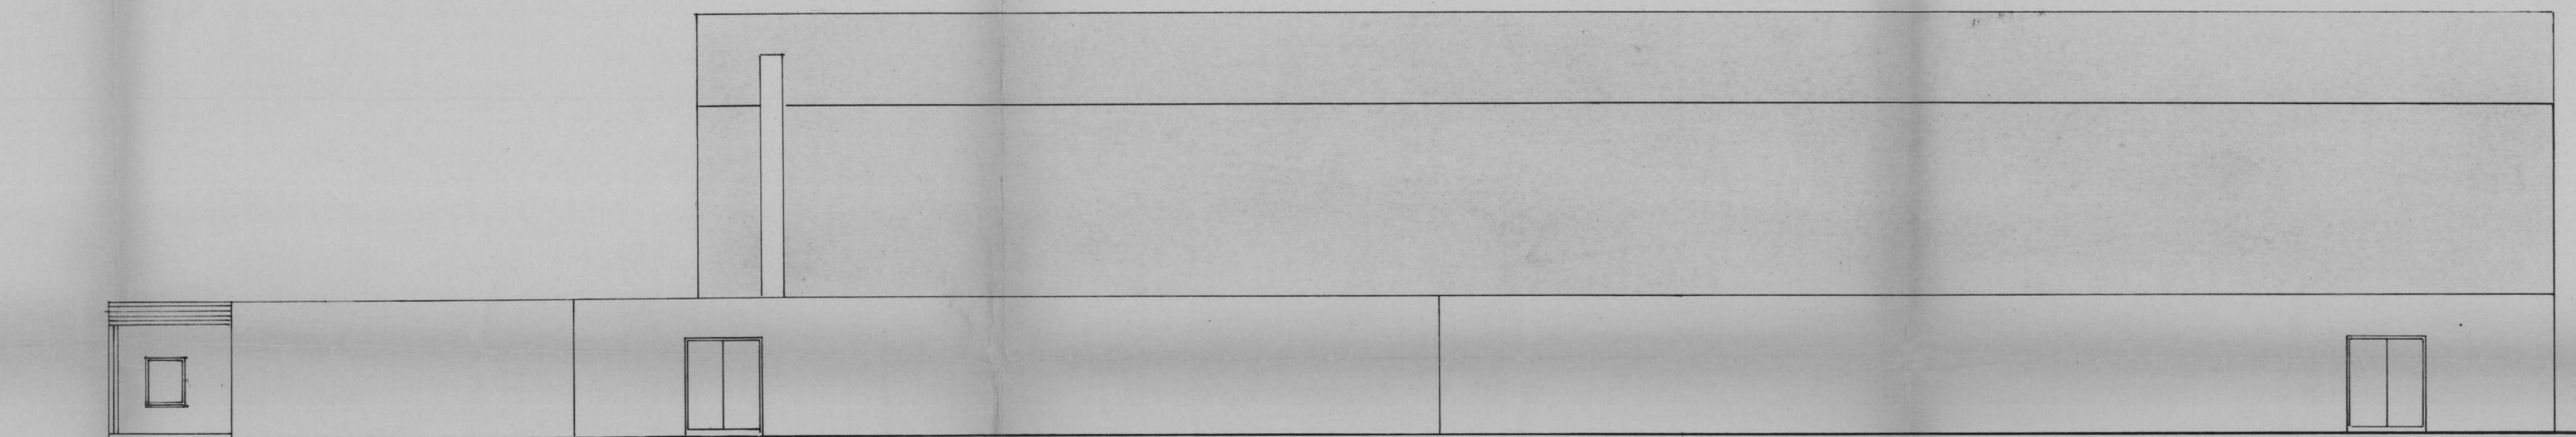

rechter zijgevel



voorgevel


achtergevel

Behoort bij besluit van
Burgemeester en Wethouders van Bathmen
No. 141
dd. 26 mei 1987
De Secretaris,

[Handwritten signature]

GUNSTIG ADVIES
no. 6288
HET OVERSTICHT
overrijpeelse welstandscommissie
datum 17-02-87
de directeur

 GEMEENTEWERKEN BATHMEN KOEKENDIJK 7, 7437 CJ BATHMEN TELEFOON 05704 3111	werknr.
	bladnr. 2
Ontwerp voor het uitbouwen van Sportzaal „De Uutvog” tot Sporthal	gevraagd
schaal 1:100 getekend j.j.b. datum 26 feb 1987	formaat 60x95

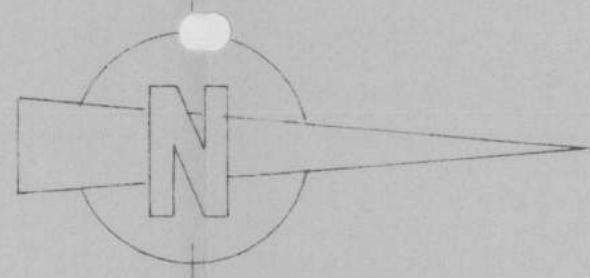


Behoort bij besluit van
 Burgemeester en Wethouders van Bathmen
 dd. 20 mei 1987 No. 4191
 De Secretaris,


GUNSTIG ADVIES
 no. 6889
HET OVERSTICHT
 overrijpeelse wetslandscommissie
 datum 11-07-87
 de directeur

SPORTHAL


 GEMEENTEWERKEN BATHMEN KOEKENDIJK 7, 7437 CJ BATHMEN TELEFOON 05704 3111	werknr.
	bladnr. 1
Ontwerp voor het uitbouwen van sportzaal "De Uutvlog" tot sporthal.	
schaal 1:100 getekend j.j.b. datum 26 feb. 1987	gewijzigd formaat 60x75

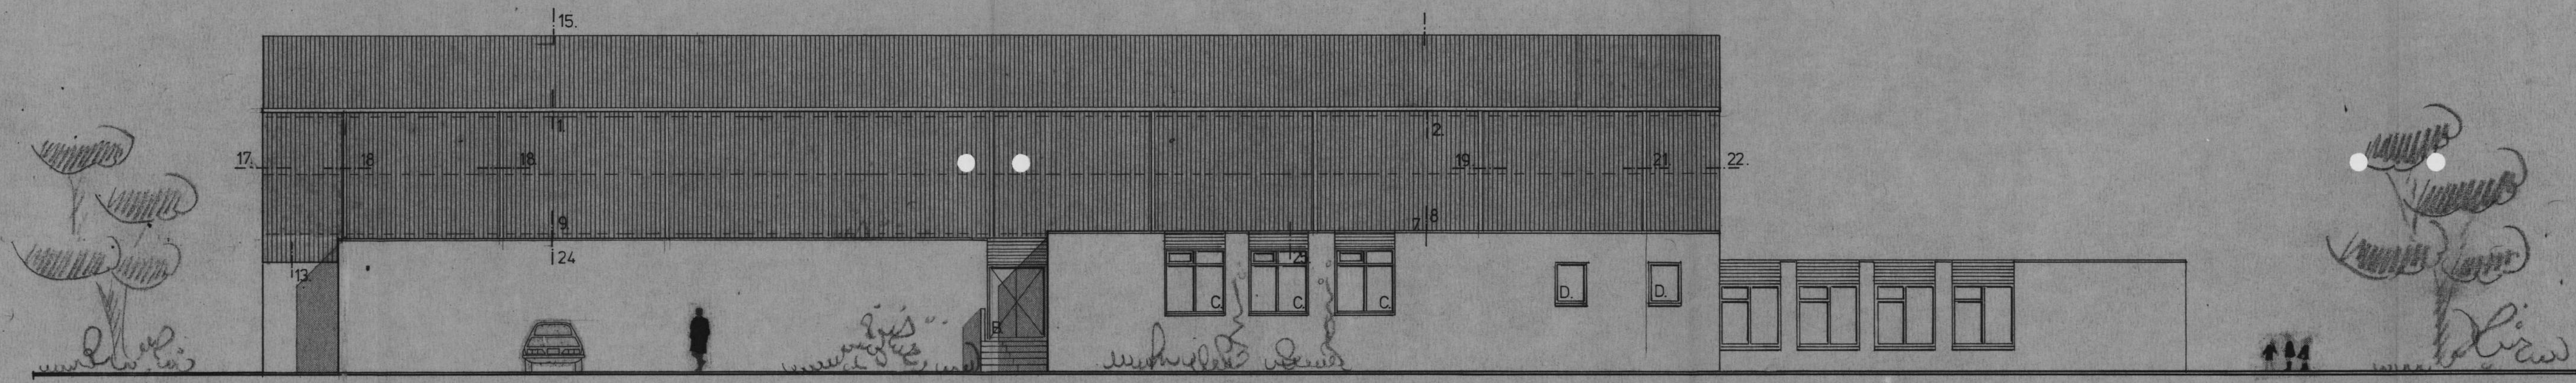

linker zijgevel

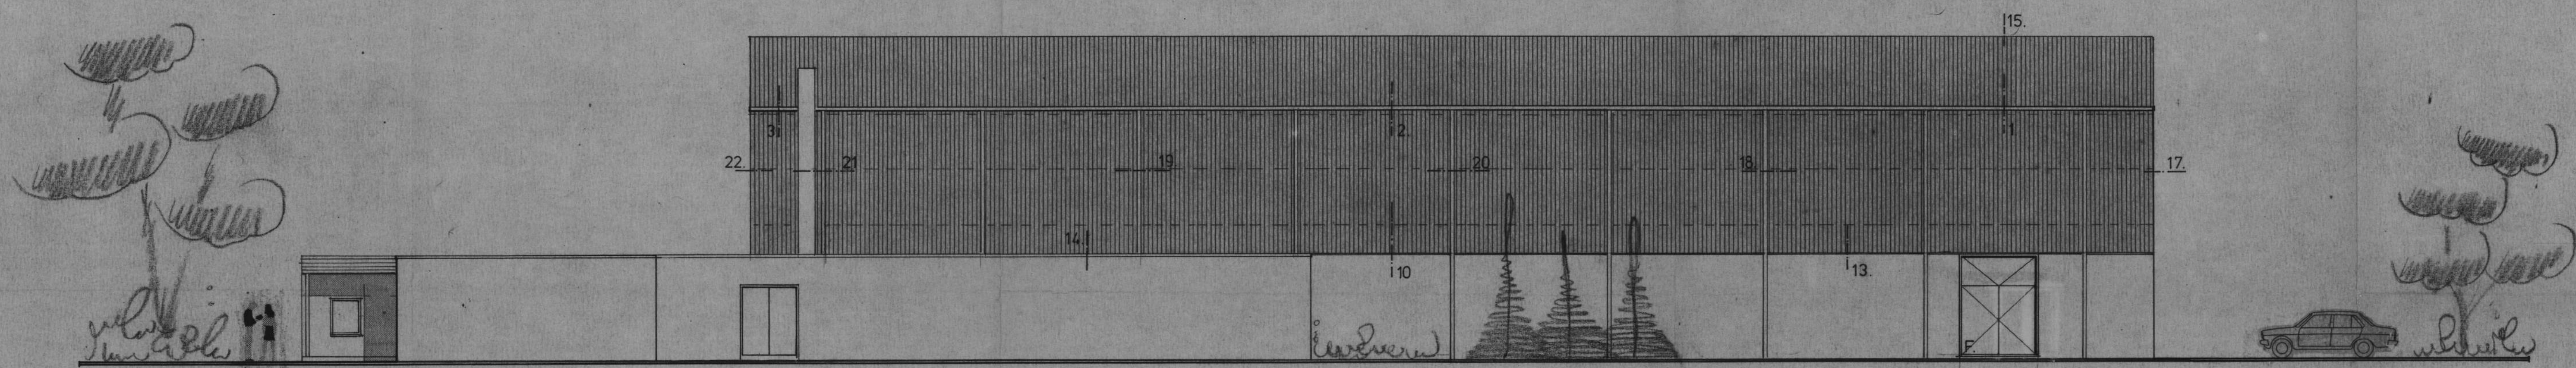

rechter zijgevel


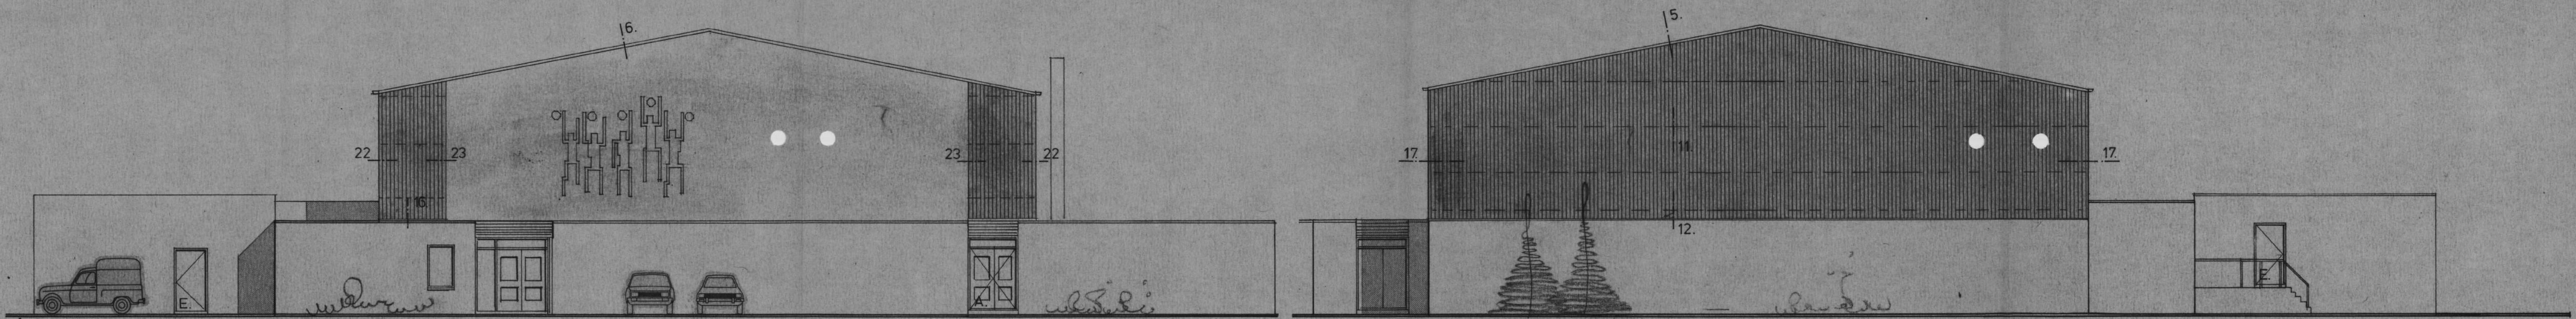


voorgevel

achtergevel

Ontwerp bij besluit van
Burgemeester en Wethouders van Bathmen
dat 26 mei 1937
de weth. De Vroeg
de Vroeg

 GEMEENTEWERKEN BATHMEN KOEKENDIJK 7 7437 CJ BATHMEN TELEFOON 05704 3111		werknr. bladr. 2
Ontwerp voor het uitbouwen van Sportzaal „De Uutvlog” tot Sporthal		gewijzigd 1-4-37
schaal 1:100	getekend j.j.b.	datum 26 feb 1937 formaat 60x95

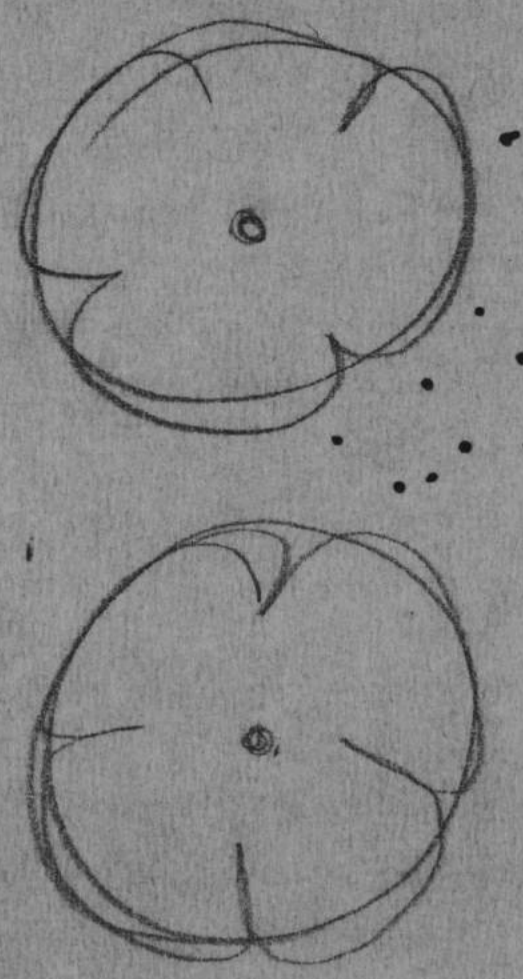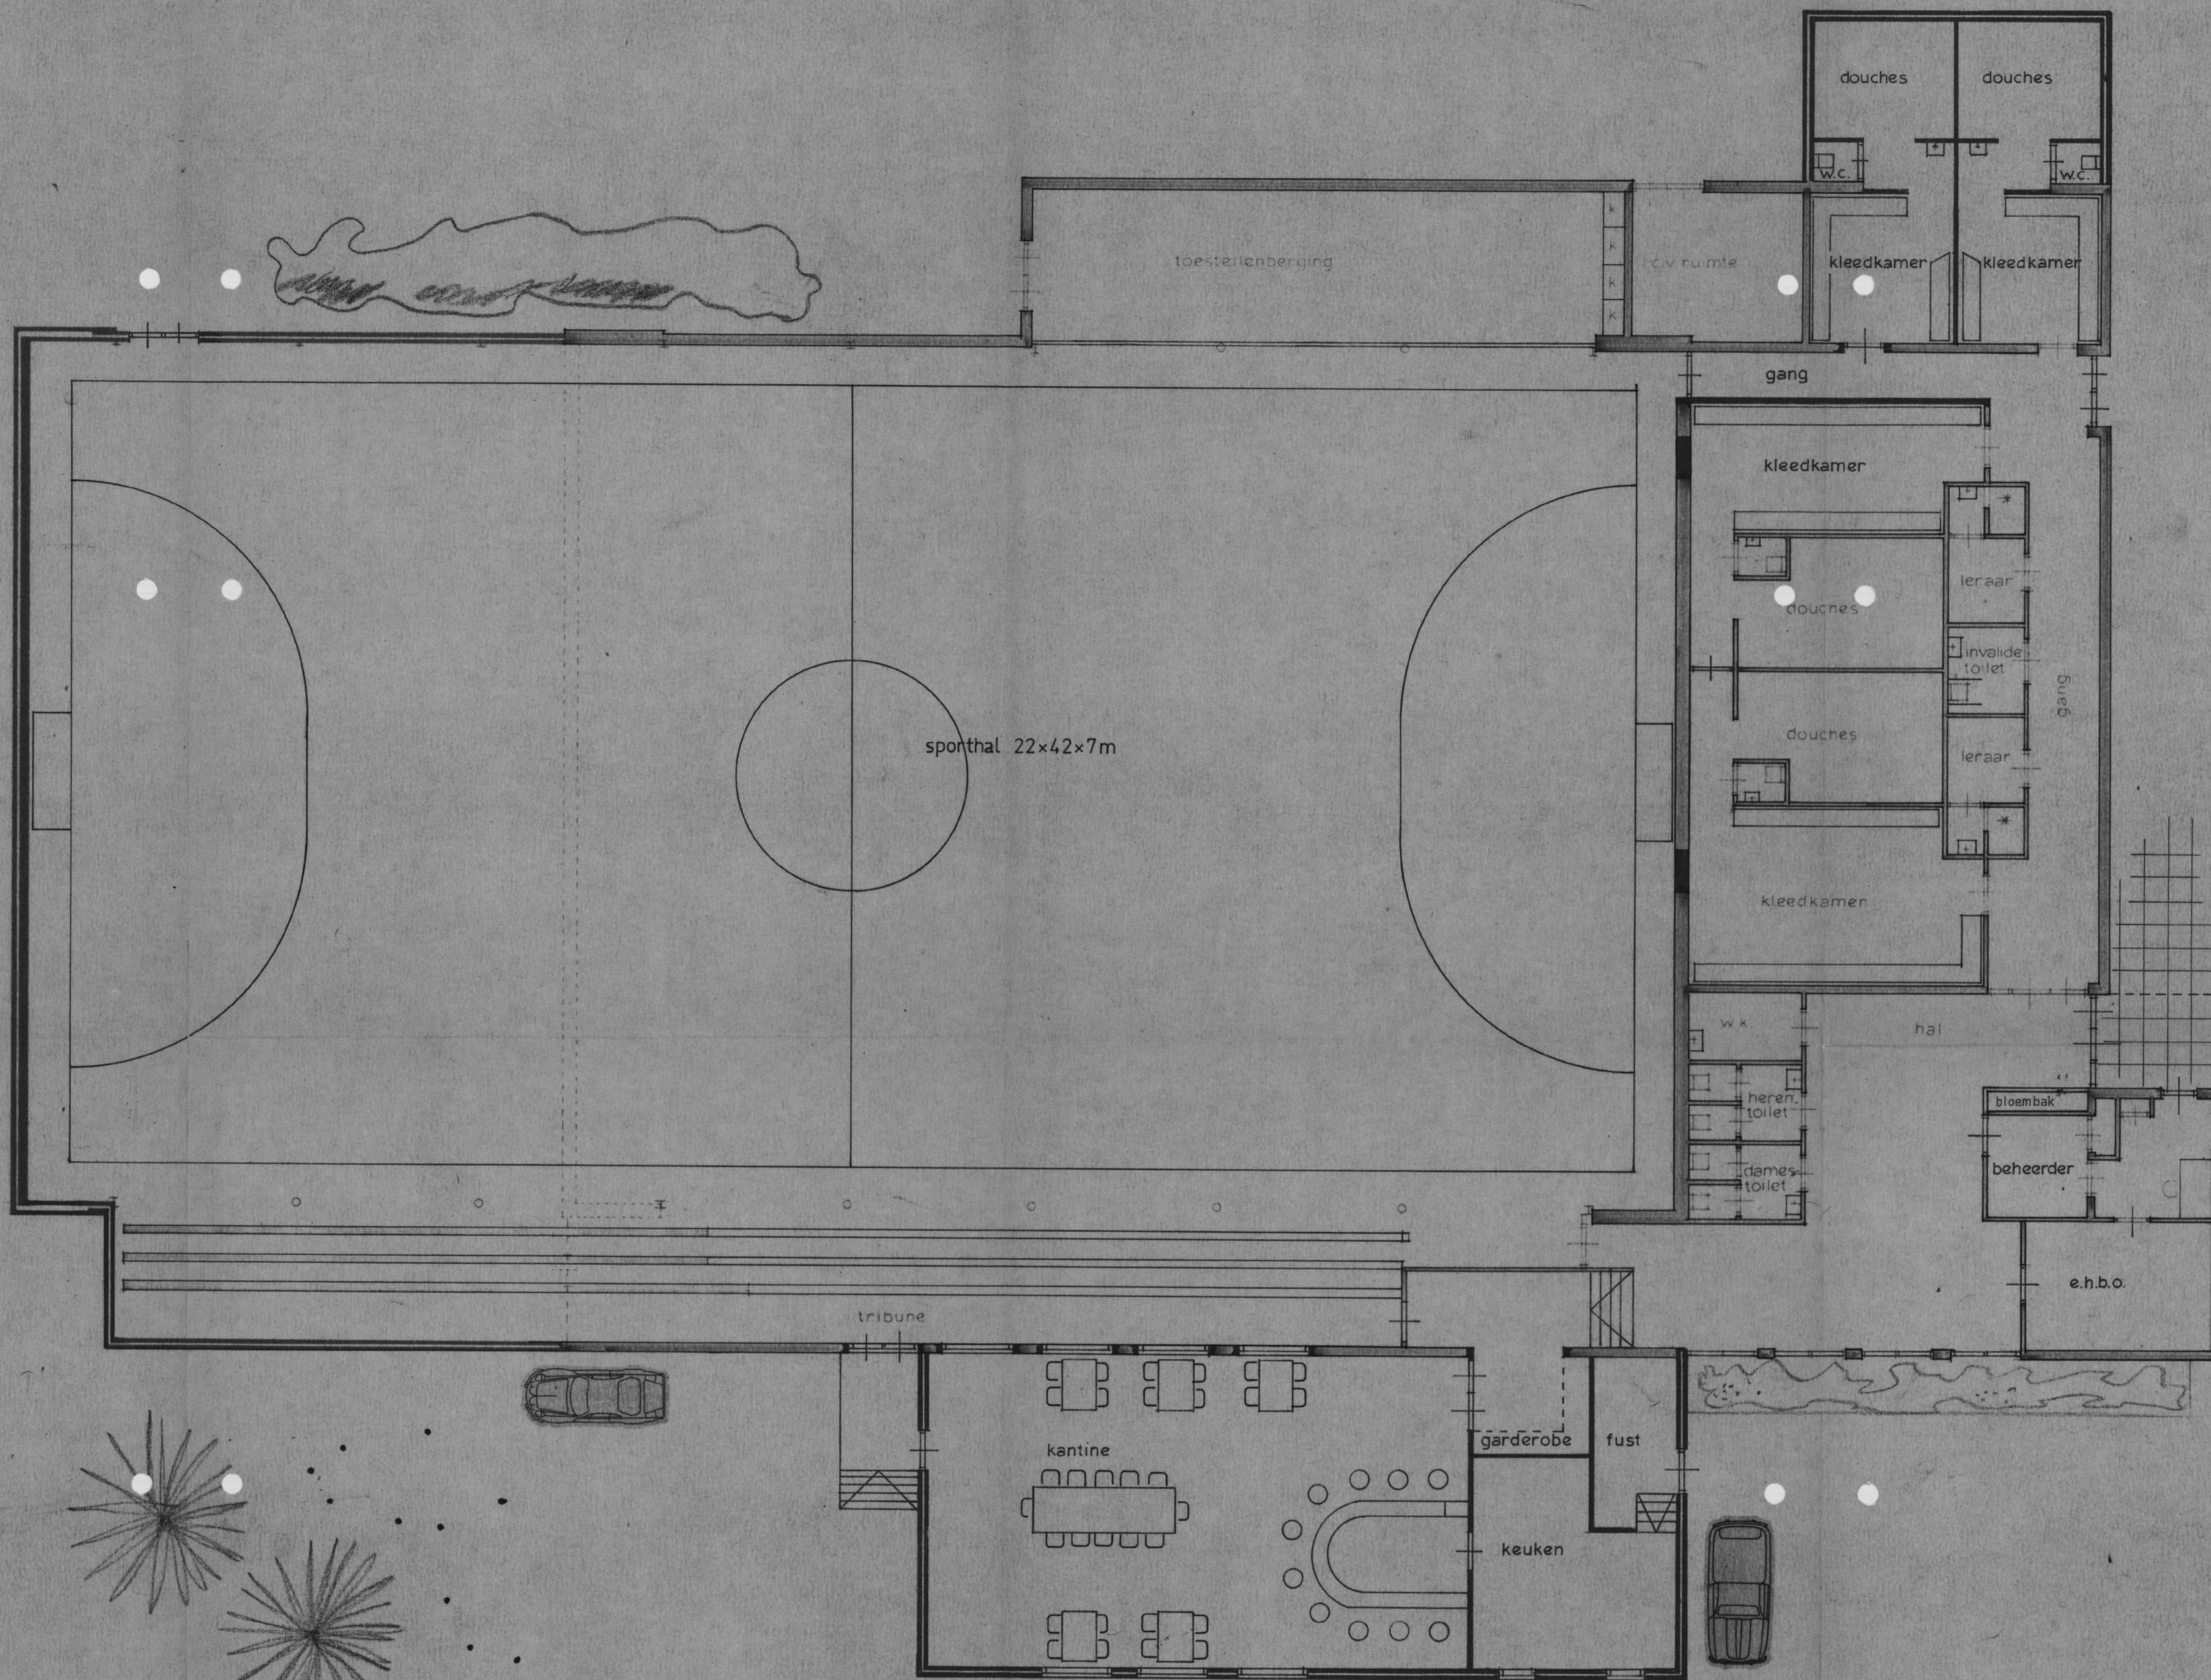

Beoord. bij besluit van
Burgemeester en Wethouder van Bathmen
d.d. 26 mei 1987 No. 491
De Secretaris
M. Leent

SPORTHAL

 GEMEENTEWERKEN BATHMEN KOEKENDIJK 7, 7437 CJ BATHMEN TELEFOON 05704 3111	werknr.
	bladnr. 1
Ontwerp voor het uitbouwen van sportzaal „De Uitvlog” tot sporthal.	gewijzigd 1.4.87
schaal 1:100	getekend j.j.b.
datum 26 feb. 1987	formaat 60x75